


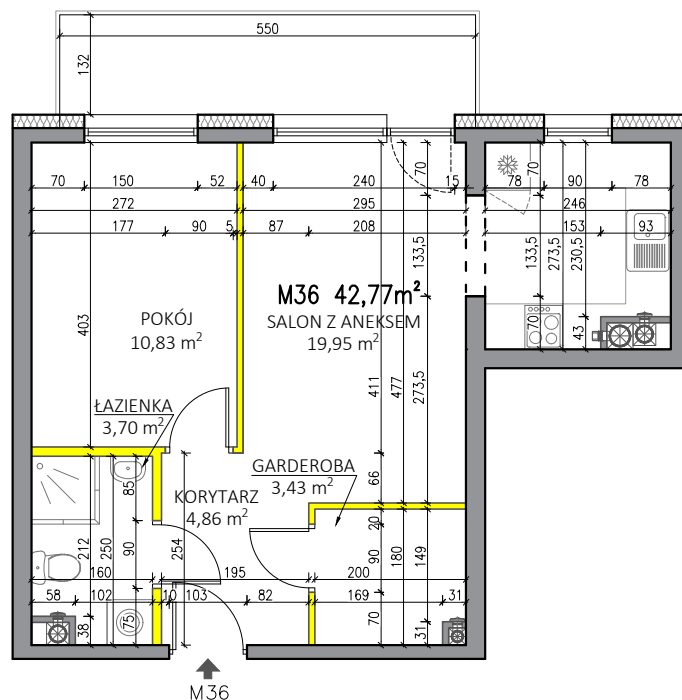

WYSOKOŚĆ POMIESZCZEŃ OK. 2,54m

- ŚCIANY NADAJĄCE SIĘ DO DEMONTAŻU
- ŚCIANY KONSTRUKCYJNE I SZACHTY NIEROZBIERALNE



Rzut lokalu ma charakter poglądowy. Wielkość pomieszczeń oraz całkowita powierzchnia lokalu może ulec zmianie, zgodnie z zapisami w umowie dotyczącej sprzedaży mieszkań.

Powierzchnia lokalu została obliczona zgodnie z normą: PN-ISO 9836:2022-07.
Wymiary zostały podane w stanie surowym bez tynku.


KORYTARZ	4.86 m ²
ŁAZIENKA	3.70 m ²
POKÓJ	10.83 m ²
SALON Z ANEKSEM	19.95 m ²
GARDEROBA	3.43 m ²



P.W. BUDOMEX Sp. z o.o.
ul. Brzeska 156
21-500 Biała Podlaska


KONTAKT:

tel. 885 559 559 / 782 225 225
email: zyrardow@budomex.eu
http:// www.mieszkaj-zyrardow.pl

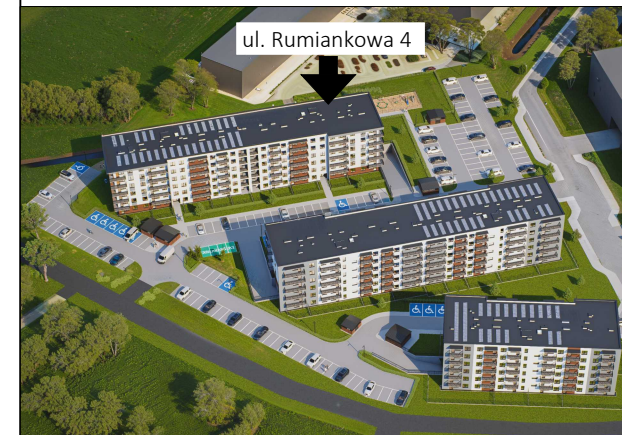

Żyrardów, ul. Rumiankowa 4

MIESZKANIE 36

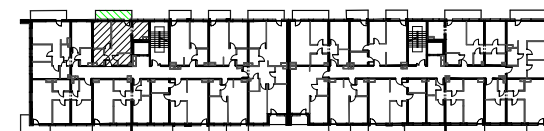

SUMA

42.77 m²

SKALA
1:100

PIĘTRO
III PIĘTRO

POKOJE
2