


## POWIERZCHNIA

01 PRZEDPOKÓJ	2,31m <sup>2</sup>
02 SALON Z ANEKSEM KUCHENNYM	23,05m <sup>2</sup>
03 ŁAZIENKA	4,64m <sup>2</sup>
04 SYPIALNIA	9,36m <sup>2</sup>
05 POKÓJ	8,00m <sup>2</sup>
06 GARDEROBA	3,74m <sup>2</sup>
07 KOMUNIKACJA	3,49m <sup>2</sup>


## SUMA POWIERZCHNI

54,59m<sup>2</sup>

01 OGRÓDEK

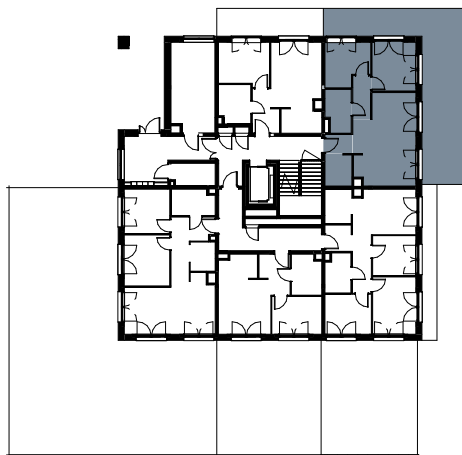44,86m<sup>2</sup>

SCHEMAT KONDYGNACJI

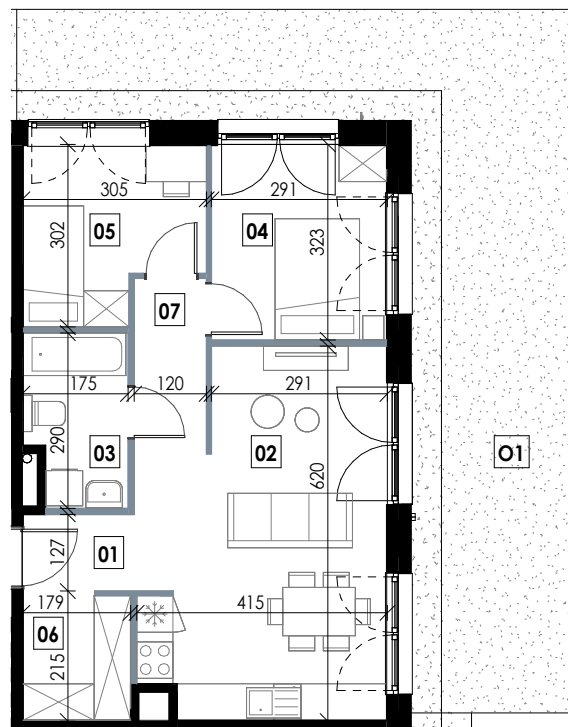

0m 1m 2m 3m 4m 5m

Biuro Sprzedaży

RZUT MIESZKANIA | SKALA 1:125

ul. Siemieńskiego 20/LU68,  
35-234 Rzeszów  
+48 17 281 71 90  
[www.osiedlestrefakomfortu.pl](http://www.osiedlestrefakomfortu.pl)

**MWM**  
www.mwmarchitekci.pl

Karta mieszkania przedstawia układ funkcjonalno-przestrzenny wynikający z projektu budowlanego. Zarówno wymiary pomieszczenia, ich ostateczna powierzchnia, lokalizacja urządzeń i instalacji wewnętrznych mogą ulec zmianom, będącym wynikiem modyfikacji technicznych powstałych w trakcie realizacji prac budowlanych. Pomiar powierzchni mieszkania został opracowany przy uwzględnieniu Normy PN-ISO 9836.