
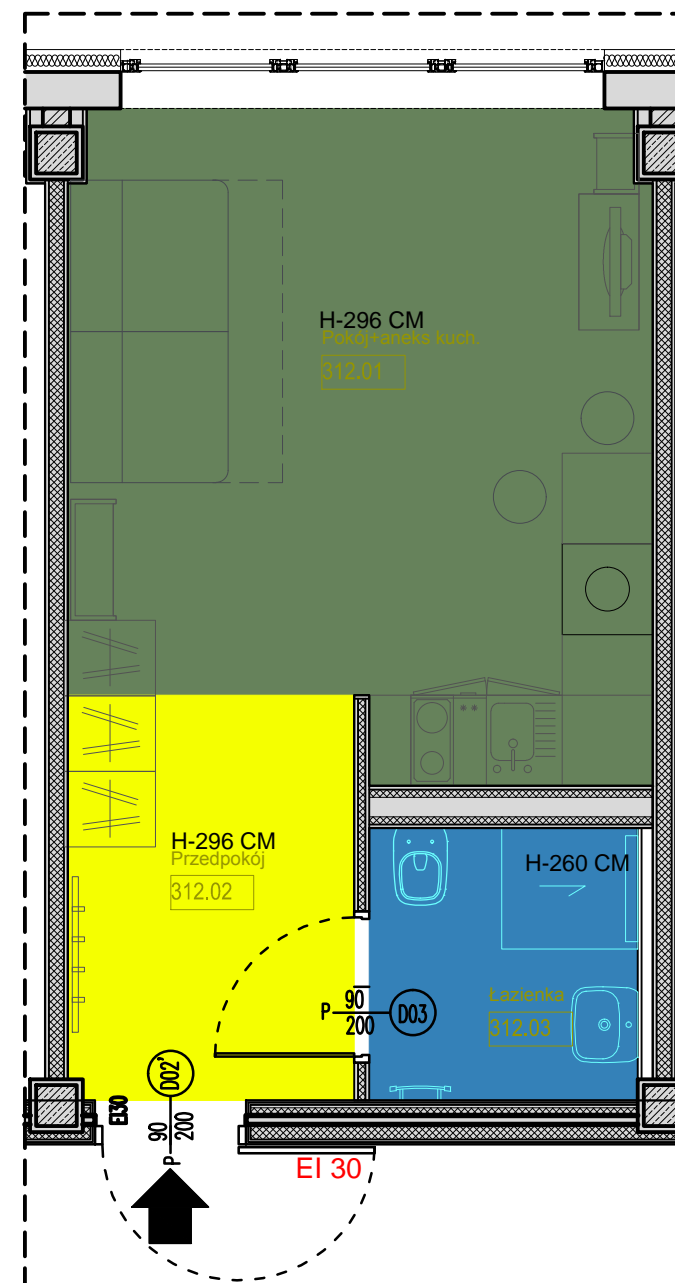


# RZUT III PIETRA APARTAMENT NR 312

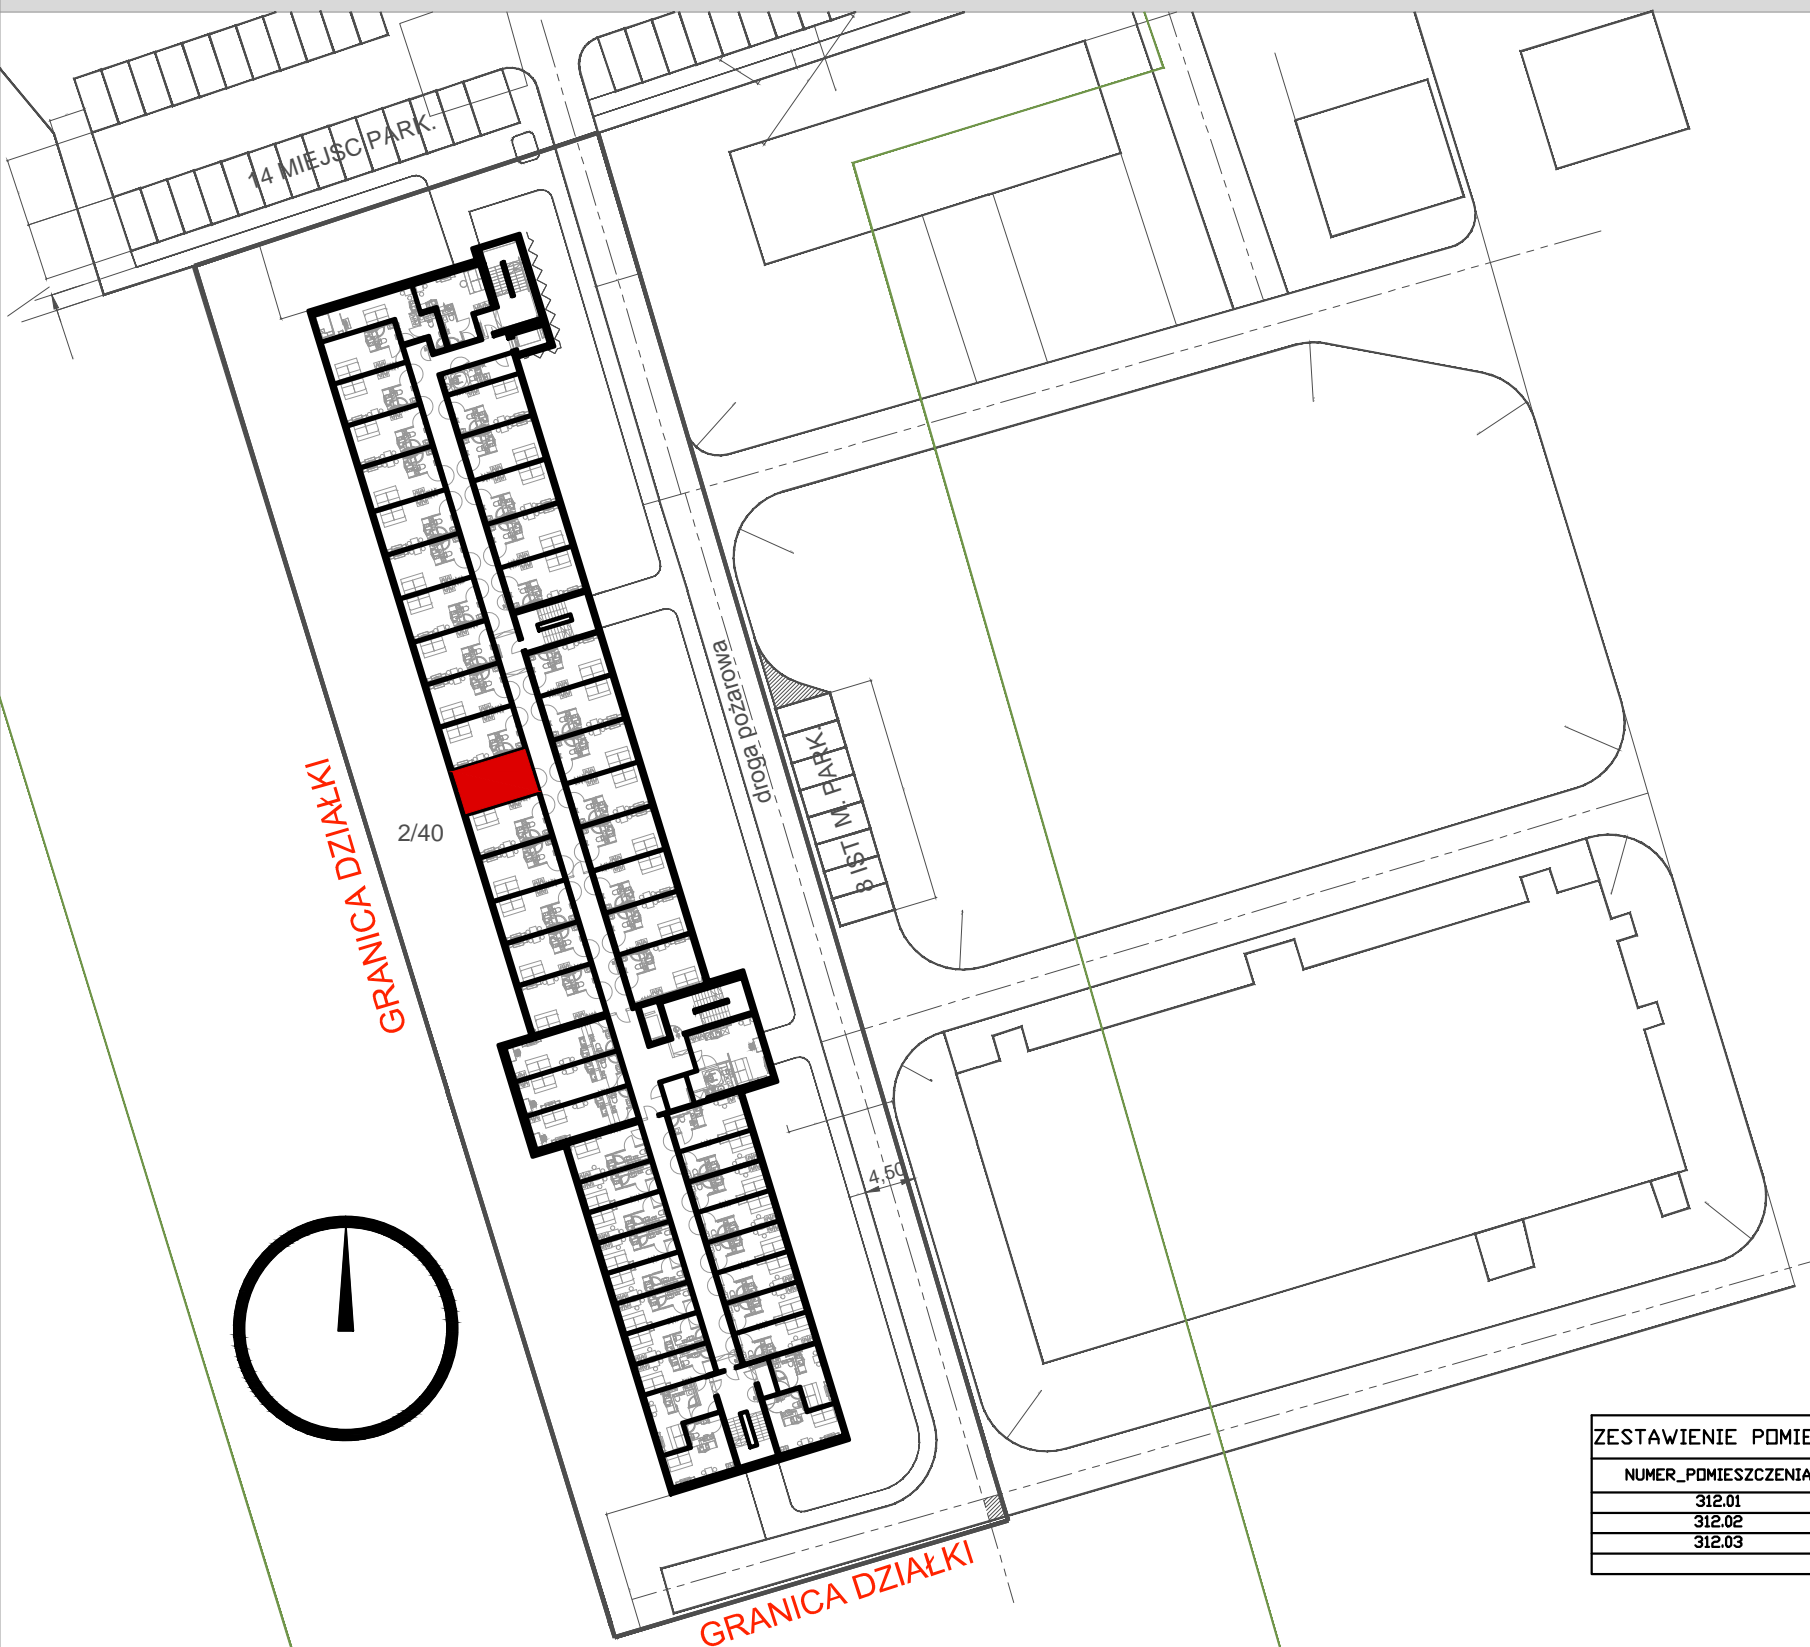

ZESTAWIENIE POMIESZCZEN I POWIERZCHNI APARTAMENT 312

NUMER_POMIESZCZENIA	NAZWA_POMIESZCZENIA	POWIERZCHNIA
312.01	Pokój+aneks kuch.	16.02
312.02	Przedpokój	5.06
312.03	Łazienka	3.2
		24.28

LOKALIZACJA:  
WROCŁAW, OBREB: WROCŁAWSKIE PARKI BIZNESU- "BIERUTOWSKA PARK"  
UL. BIERUTOWSKA 57-59