



MIESZKANIE NR 1 • 3 POKOJE • 50,13m²

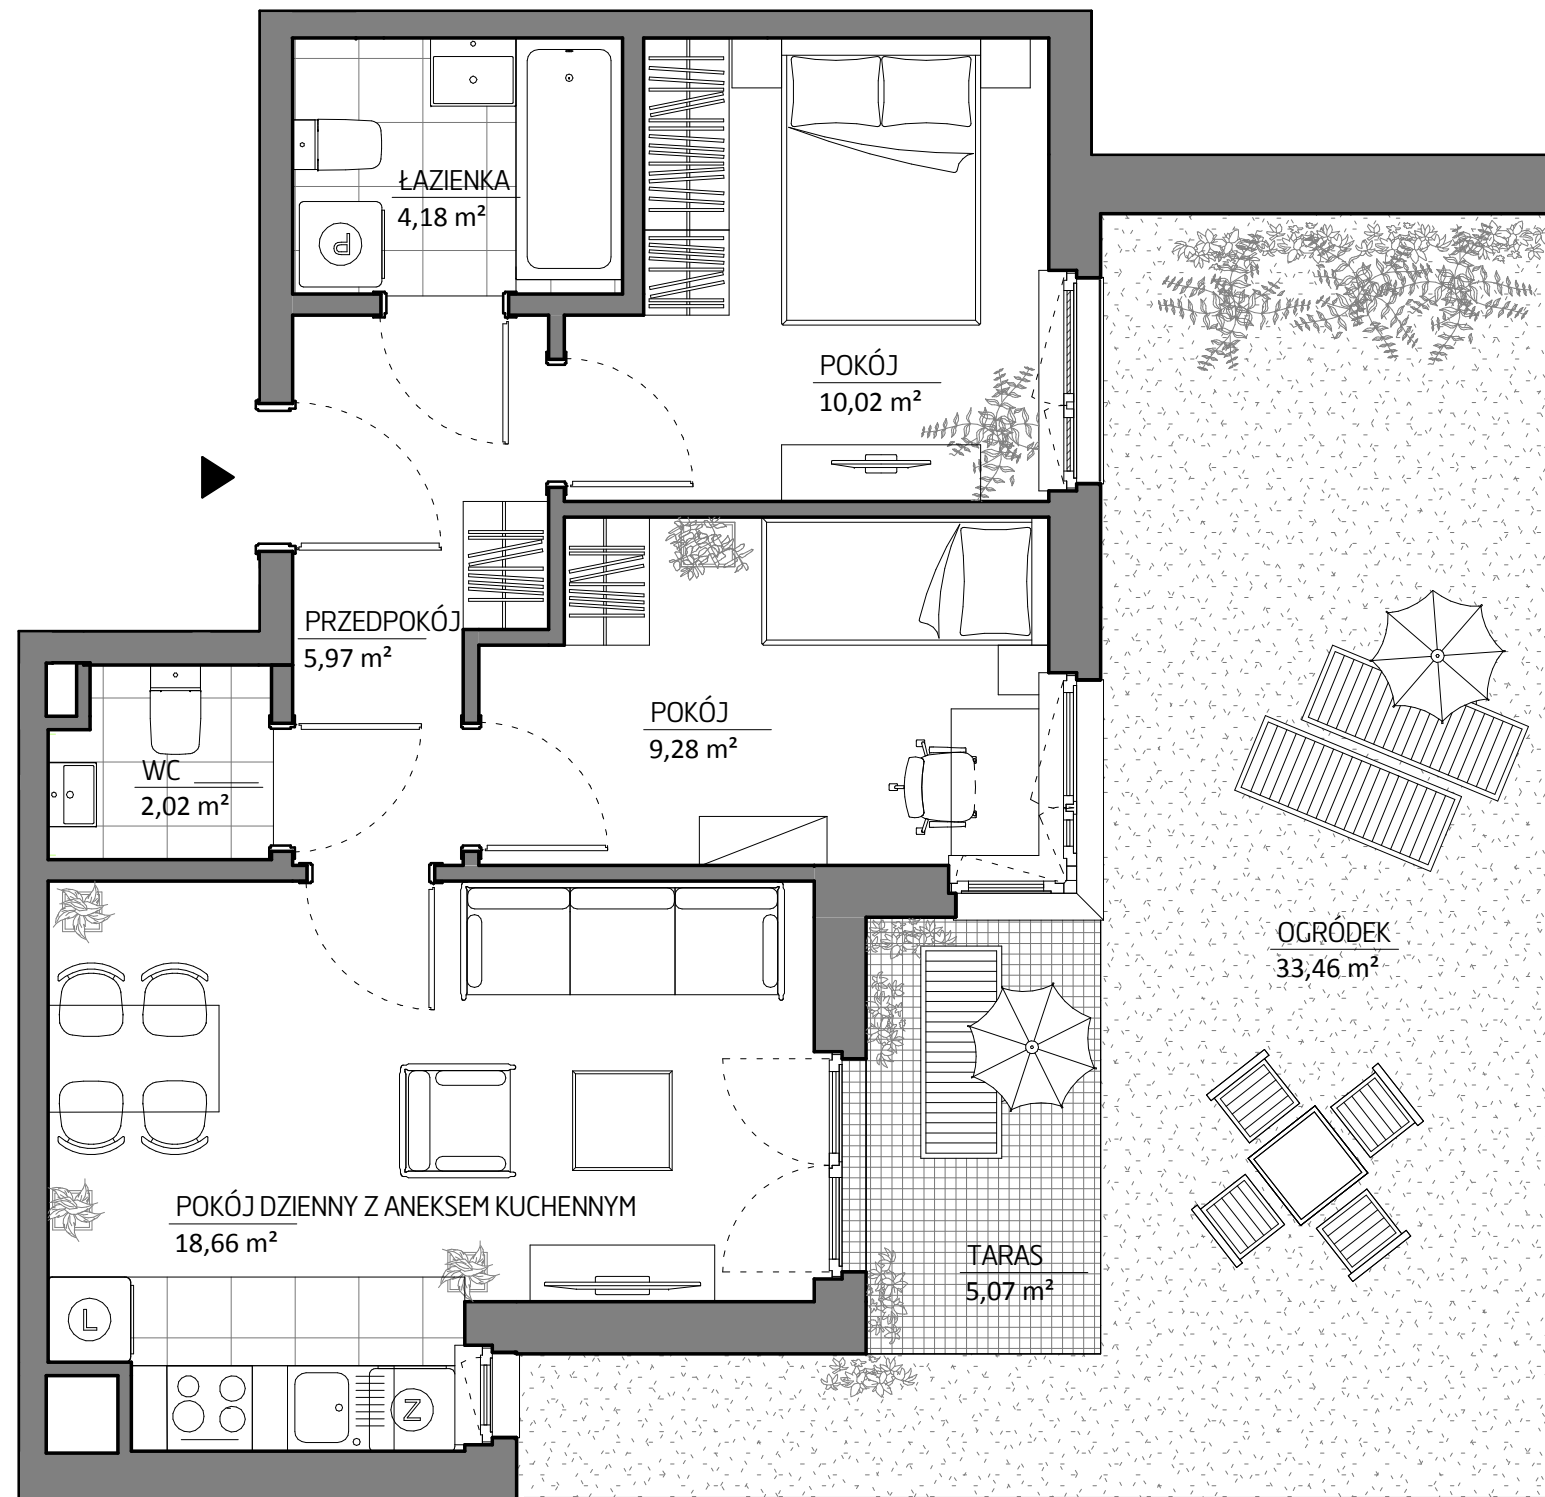

budimex
nieruchomości

BUDIMEX NIERUCHOMOŚCI Sp. z o.o.
Biuro w Krakowie
ul. Fredry 6a, 30-605 Kraków
tel. (12) 352 52 55
www.budimex-nieruchomości.pl

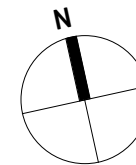

FREDRY6

ETAP I

Kraków,
ul. Fredry 6
Łagiewniki - Borek Fałęcki

DANE LOKALU:


LOKAL NR	LICZBA POKOI	POW. UŻYTKOWA
1	3	50,13 m ²
BUDYNEK	KLATKA	PIĘTRO
6D	1	PARTER

ZESTAWIENIE POWIERZCHNI

ŁAZIENKA	4,18 m
POKÓJ	10,02 m
PRZEDPOKÓJ	5,97 m
POKÓJ	9,28 m
POKÓJ DZIENNY Z ANEKSEM KUCHENNYM	18,66 m
WC	2,02 m

TARAS	5,07 m
OGRÓDEK	33,46 m

POŁOŻENIE MIESZKANIA W BUDYNKU

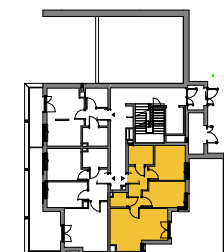

WARTOŚĆ
BRUTTO (PLN):

PROJEKTANT
B2STUDIO

0 1 2 3 4 5m

Aranżacja lokalu mieszkalnego przedstawiona na rzucie jako przykładowa. Niniejsza karta katalogowa opracowana została na podstawie projektu wykonawczego. W toku dalszego projektowania lub zmian lokatorskich mogą nastąpić zmiany w stosunku do informacji zawartych na karcie katalogowej. Powyższe informacje nie stanowią oferty handlowej w rozumieniu art. 66 kodeksu cywilnego.