


POWIERZCHNIA

01 PRZEDPOKÓJ	4,62m ²
02 SALON Z ANEKSEM KUCHENNYM	21,28m ²
03 ŁAZIENKA	6,36m ²
04 SYPIALNIA	10,18m ²
05 POKÓJ	11,52m ²
06 POKÓJ	8,22m ²
07 WC	3,82m ²
08 KOMUNIKACJA	8,85m ²


SUMA POWIERZCHNI

74,85m²

B1 BALKON	3,70m ²
B2 BALKON	3,70m ²
B3 BALKON	3,70m ²

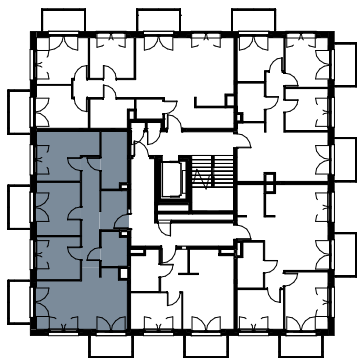

SCHEMAT KONDYGNACJI

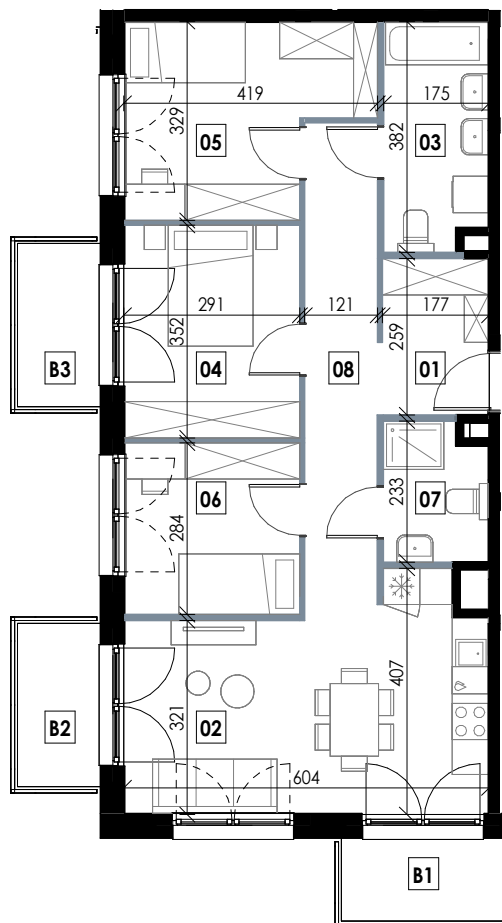

0m 1m 2m 3m 4m 5m

RZUT MIESZKANIA | SKALA 1:125

Biuro Sprzedaży

ul. Siemieńskiego 20/LU68,
35-234 Rzeszów
+48 17 281 71 90
www.osiedlestrefakomfortu.pl

MWM
www.mwmarchitekci.pl

Karta mieszkania przedstawia układ funkcjonalno-przestrzenny wynikający z projektu budowlanego. Zarówno wymiary pomieszczenia, ich ostateczna powierzchnia, lokalizacja urządzeń i instalacji wewnętrznych mogą ulec zmianom, będącym wynikiem modyfikacji technicznych powstałych w trakcie realizacji prac budowlanych. Pomiar powierzchni mieszkania został opracowany przy uwzględnieniu Normy PN-ISO 9836.