



Revisit Home

SŁONECZNE TARASY

Łódź, ul. Kilińskiego 12

kontakt:
tel.: 535 344 000
e-mail: biuro@homerevyou.pl

Oznaczenie lokalu	Nr pomieszczenia	Nazwa pomieszczenia	Powierzchnia [m2]
P-2.4	1	przedpokój	1,7
	2	łazienka	4,9
	3	pokój dzienny z aneksem kuchennym	27,2
	4	korytarz	4,1
	5	gabinet z hołem windowym	10,9
	6	sypialnia	19,6
	7	łazienka	5,2
	8	sypialnia	15,7
			89,3 m²

POWIERZCHNIA WEWNĘTRZNA: 91,5
(w świetle wykończonych elementów konstrukcji)


Powierzchnia dodatkowa:
- balkon nr 1 6,8
- balkon nr 2 15,9

kondygnacja
lokalizacja na
planie budynku
liczba porządkowa /
oznaczenie lokalu
mieszkalnego
rozkład (liczba pokoi)
lokalu mieszkalnego

II PIĘTRO
oficyna poprzeczna
65
P-2.4
lokal mieszkalny
1-piętrowy
4 pokoje

50

NUMER
APARTAMENTU

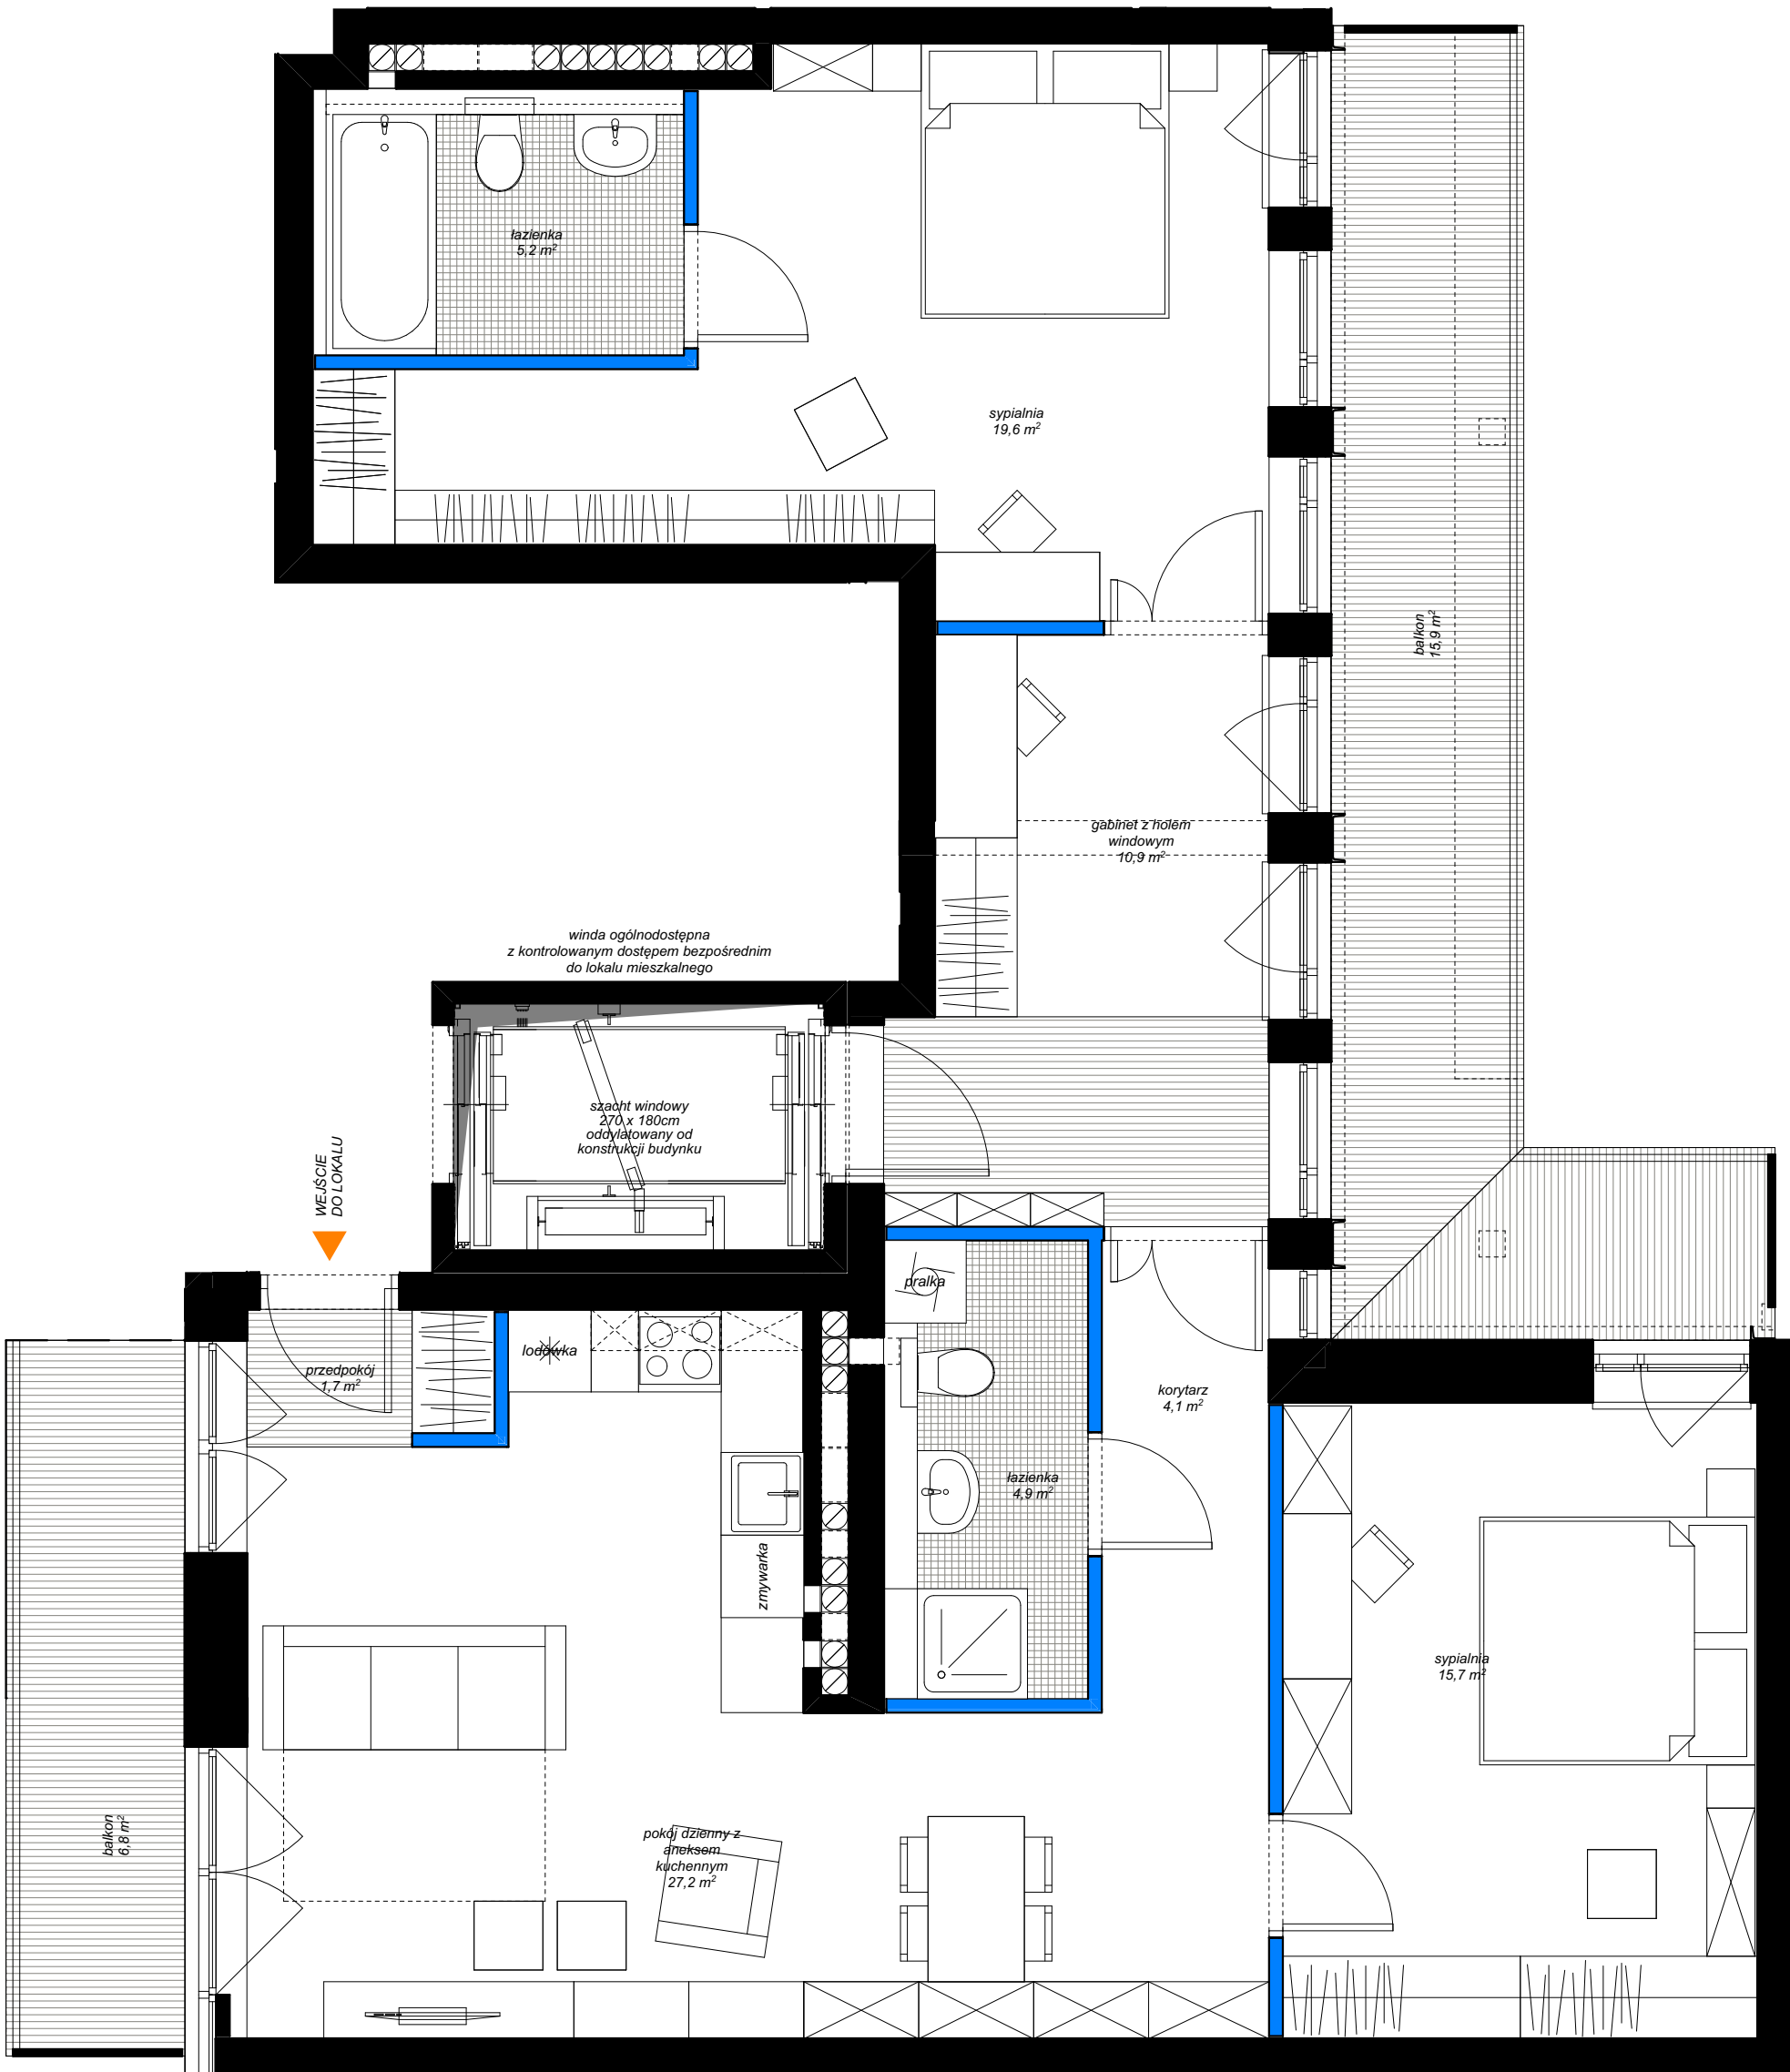

elementy projektowanej struktury budynku (uwzględniane przy zliczaniu powierzchni wewnętrznej lokalu)

elementy projektowanej aranżacji przestrzennej lokalu (ścianki działowe z możliwością demontażu lub zmiany lokalizacji, nie uwzględniane przy zliczaniu powierzchni wewnętrznej lokalu)