

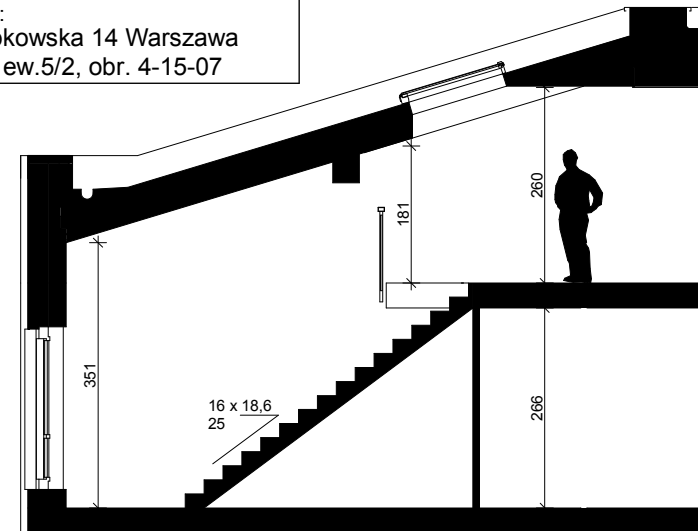
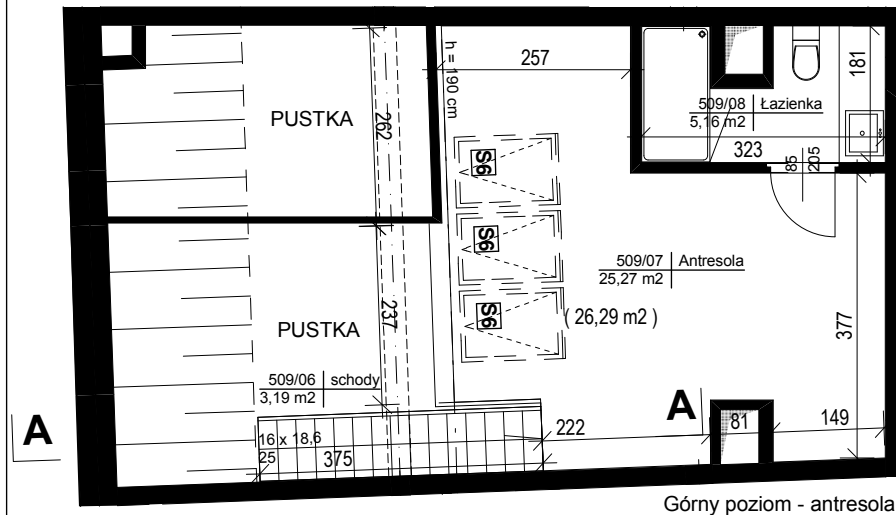


SKALA 1:100

ADRES:
ul. Żąbkowska 14 Warszawa
dz. nr. ew.5/2, obr. 4-15-07

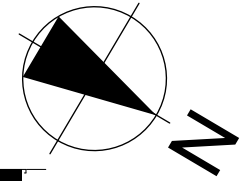

Przekrój A-A

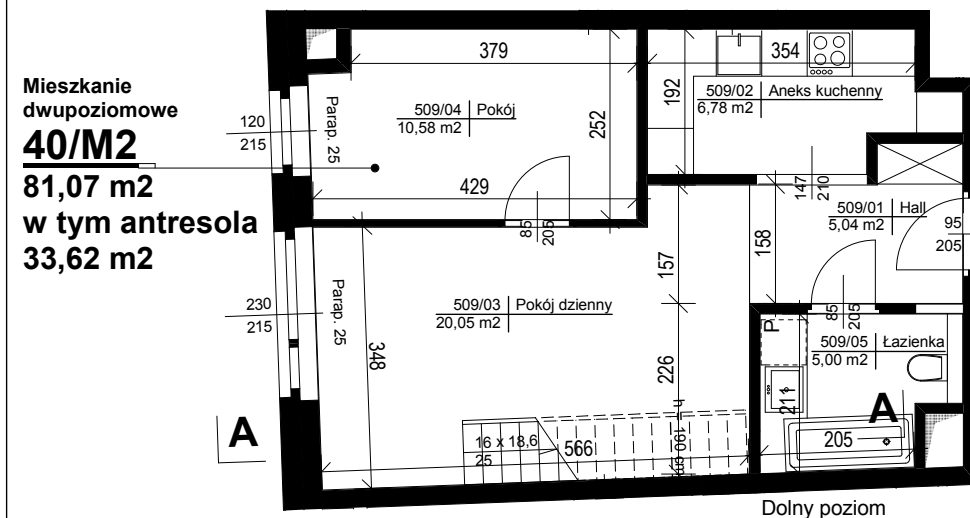

Mieszkanie dwupoziomowe

40/M2

81,07 m2
w tym antresola
33,62 m2

wysokość
266 / 260 cm

01 Hall	5,04 m2
02 Aneks kuchenny	6,78 m2
03 Pokój dzienny	20,05 m2
04 Pokój	10,58 m2
05 Łazienka	5,00 m2

antresola	
06 Schody	3,19 m2
07 Antresola	25,27 m2
08 Łazienka	5,16 m2

KONDYGNACJA : 5 i 6 PIĘTRO


ILOŚĆ POKOI: 2

OPRACOWAŁ:

ARCH. MAREK JEŁOWICKI
upr. nr MA-009/07

ARCH. ANDRZEJ LESIEWICZ
upr. nr Bł-PdOKK/2005/2006

maï 2016

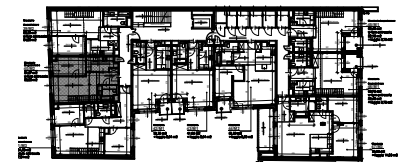

LOKALIZACJA MIESZKANIA W BUDYNKU

POMIAR POWIERZCHNI ZGODNY Z NORMĄ
PN-ISO 9836:1997. POWIERZCHNIE
PRZEDSTAWIAJĄ STAN Z PROJEKTU
WYKONAWCZEGO I MOGĄ NA ETAPIE
PRAC BUDOWLANYCH ULEC
NIEZNACZNYM ZMIANOM. OPACOWANIE
NINIEJSZE PODLEGA PRAWOM AUTORSKIM