



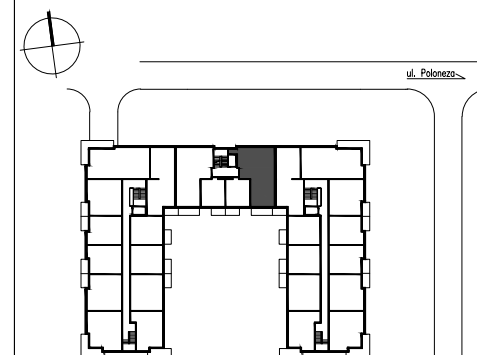

Budujemy od 1991 r.

# OSIEDLE POLONEZA

BUDYNEK **A1**  
przy ul. Poloneza w Warszawie

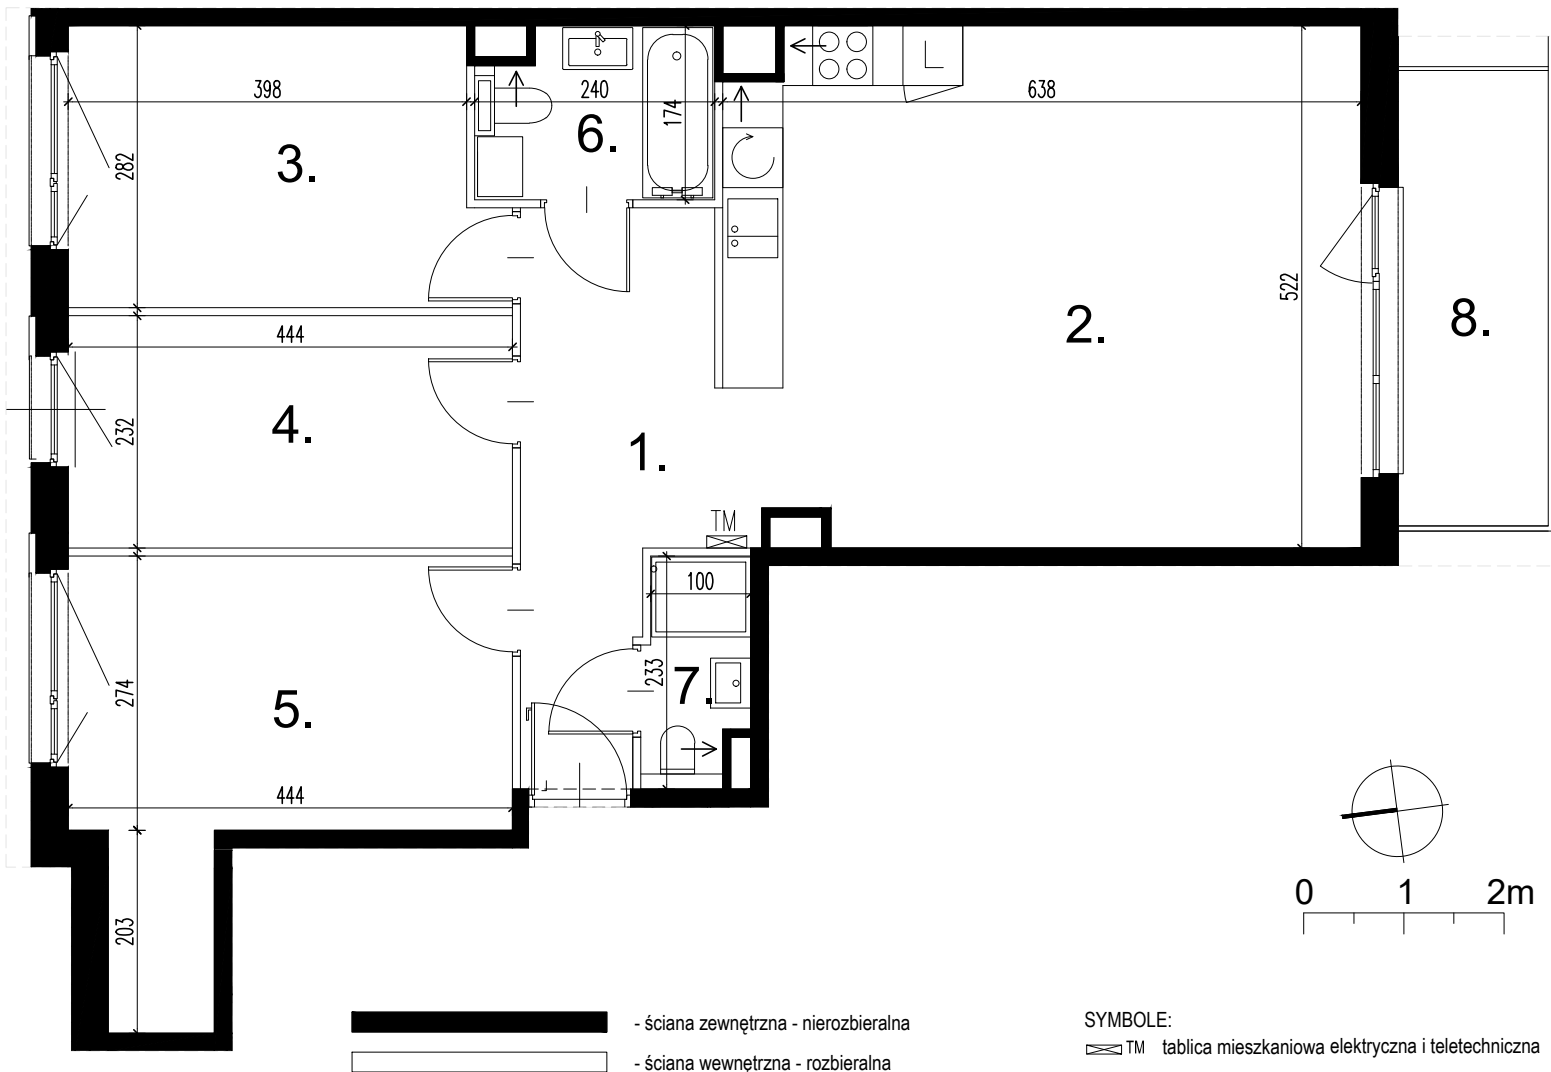

## ZESTAWIENIE POWIERZCHNI

|   |                       |                      |
|---|-----------------------|----------------------|
| 1 | HOL                   | 9,50 m <sup>2</sup>  |
| 2 | SALON Z ANEKSEM KUCH. | 32,79 m <sup>2</sup> |
| 3 | POKÓJ                 | 11,62 m <sup>2</sup> |
| 4 | POKÓJ                 | 10,30 m <sup>2</sup> |
| 5 | POKÓJ+SCHOWEK         | 14,24 m <sup>2</sup> |
| 6 | ŁAZIENKA              | 3,85 m <sup>2</sup>  |
| 7 | ŁAZIENKA              | 2,28 m <sup>2</sup>  |
| 8 | BALKON                | 6,83 m <sup>2</sup>  |

### Uwagi:

1. Powierzchnie pomieszczeń podano z uwzględnieniem grubości tynków, zgodnie z normą PN-ISO 9836.
2. Niniejsza karta katalogowa została opracowana na podstawie projektu budowlanego. Nie stanowi ona wiernego odwzorowania lokalu mieszkalnego, który powstanie w przyszłości. Kąta służy wskazaniu położenia projektowanych pomieszczeń oraz usytuowania lokalu na kondygnacji.
3. Powierzchnie oraz wymiary mogą ulec niewielkim zmianom w trakcie realizacji obiektu.

### INWESTOR:

**ARCHE** Sp. z o.o.  
ul. Puławska 361, 02-801 Warszawa tel: /22/ 319 80 80 lub 530 250 000 arche@arche.pl

### PROJEKTANT:

**ATI ARCHITEKTURA TECHNIKA INWESTYCJE**  
02-785 Warszawa, ul. Nutki 3

**4**  
pokoje

**1**  
piętro

**84,58**  
m<sup>2</sup>

lok. **46**

REWIZJA 0