



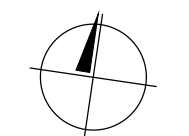

BUDYNEK	12
NUMER LOKALU	141
PIĘTRO	2
KLATKA	4

① hol	5.06m ²
② pokój z aneksem	21.99m ²
③ sypialnia	11.63m ²
④ łazienka	4.45m ²

POW. UŻYTKOWA	43.13m ²
⑤ balkon	3.74m ²

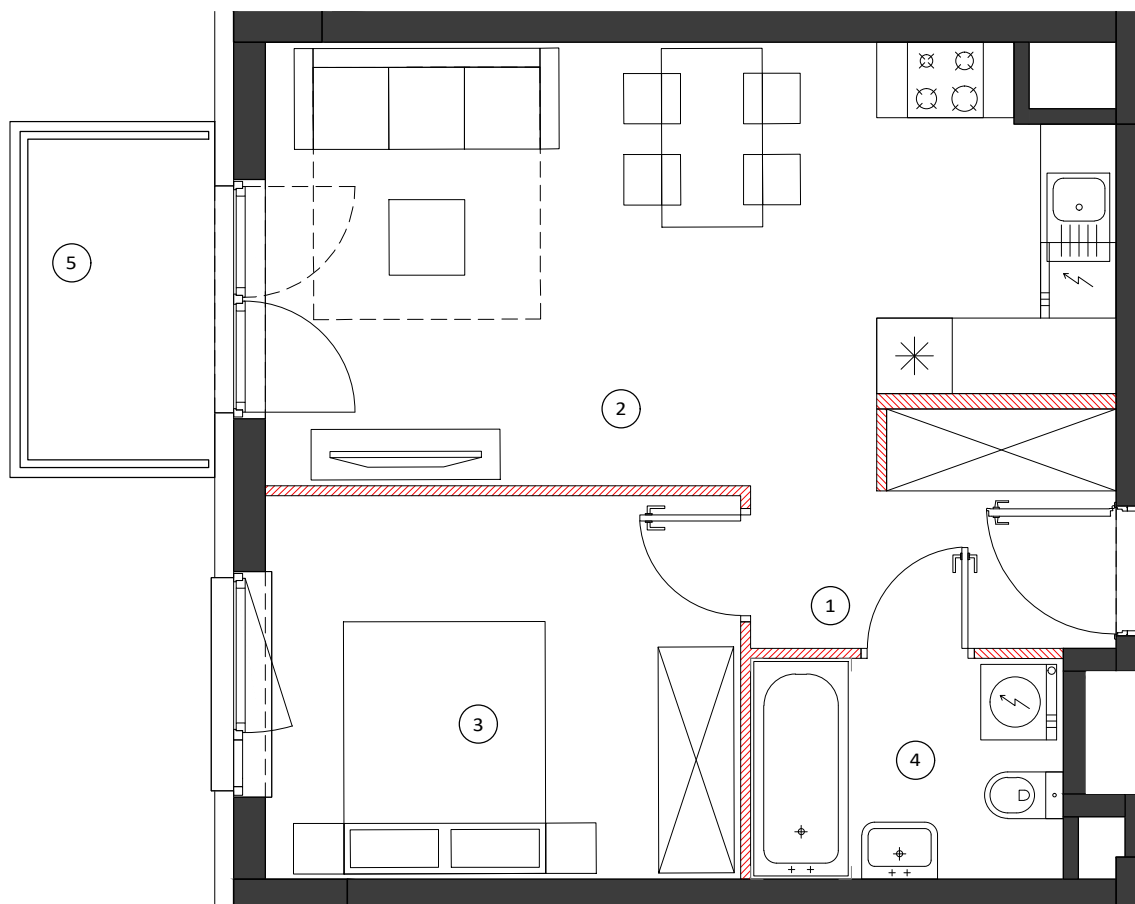


0 50 100cm

SKALA 1:60


LOKALIZACJA BUDYNKU



LOKALIZACJA PIĘTRA

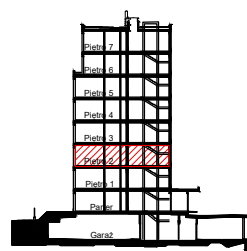

LOKALIZACJA MIESZKANIA

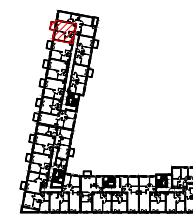

OBMIAR POWIERZCHNI UŻYTKOWEJ LOKALU MIESZKALNEGO WYKONANO ZGODNIE Z NORMĄ PN-ISO 9836. Z WLICZONĄ POWIERZCHNIĄ POD ŚCIANAMI DZIAŁOWYMI

Przedstawiona na załączniku aranżacja jest przykładowa a załącznik ma charakter jedynie poglądowy i może ulec zmianie. Zmianie nie ulegnie funkcjonalność lokalu oraz jego istotne cechy.

aktualizacja: 19 - marca - 2018