

KASZTANOWA 75B/67-68

KARTA ARANŻACYJNA MIESZKANIA

KONDYGNACJA	POKOJE	POW. UŻYTKOWA
piętro II	4 + KUCHNIA	94,56 m ²

ZESTAWIENIE POMIESZCZEŃ:




	A	B	C	D
1 POKÓJ 1			19,33	m ²
2 POKÓJ 2			11,81	m ²
3 POKÓJ 3			16,30	m ²
4 POKÓJ 4			12,60	m ²
5 KUCHNIA			10,27	m ²
6 KORYTARZ			8,34	m ²
7 PRZEDPOKÓJ			7,23	m ²
8 ŁAZIENKA			4,80	m ²
9 WC			3,88	m ²
10				

Powierzchnia użytkowa lokali mieszkalnych została określona zgodnie z normą PN-ISO 9836:2015-12. Powierzchnia użytkowa uwzględnia powierzchnię elementów nadających się do demontażu, takich jak ścianki działowe nie stanowiące obudowy szachtów. Powierzchnia pod ściankami działowymi w lokalu, którego dotyczy karta: 3,24 m².

Powierzchnia poszczególnych pomieszczeń w lokalu liczona jest w osiach ścian działowych i/lub do wyznaczonych linii pomocniczych.

Przedstawione na karcie elementy wyposażenia lokalu (meble, urządzenia sanitarne, zabudowa kuchenna) są przykładowe i nie stanowią standardowej oferty dewelopera.

Grubość projektowanej warstwy wykończeniowej posadzki wynosi 15mm.

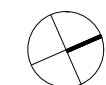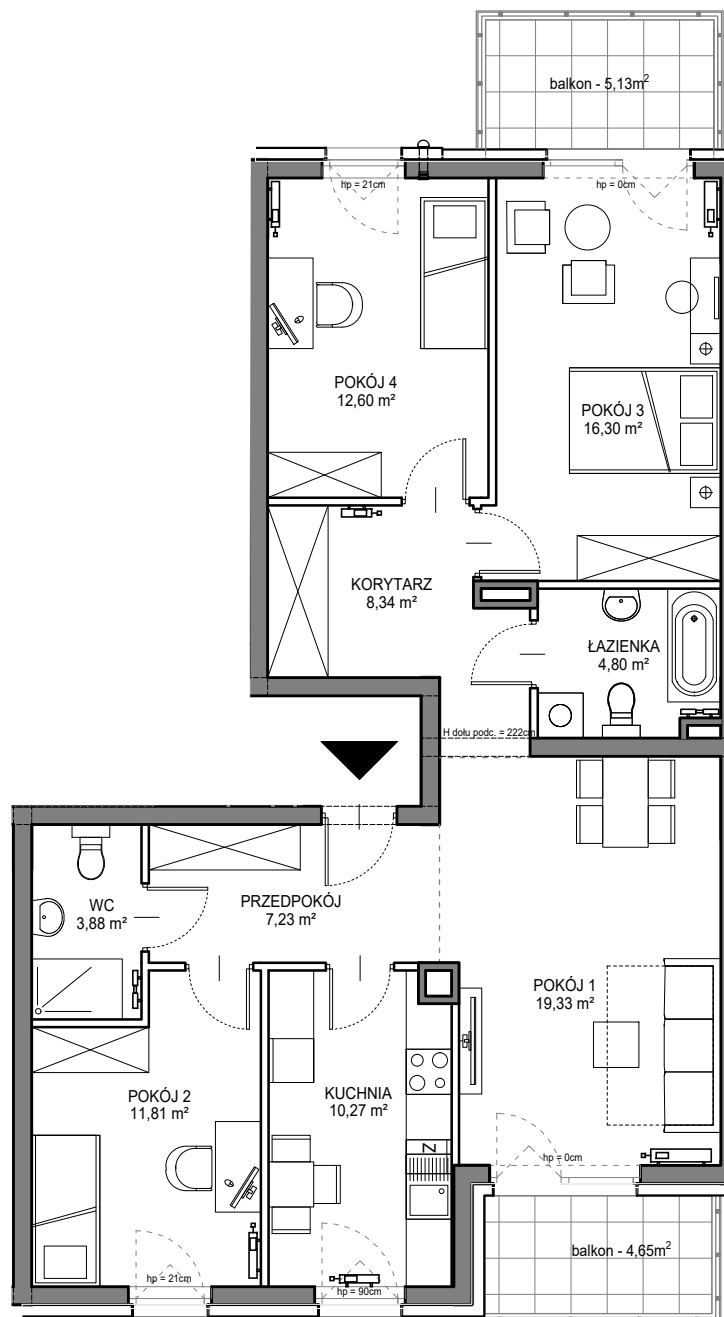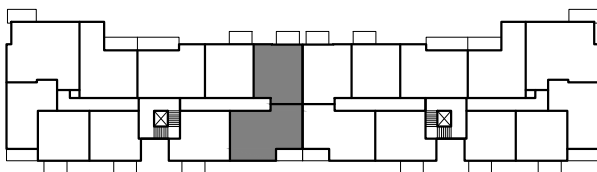

--- linia pomocnicza określająca granice obmiaru pomieszczenia

--- ściany z możliwością demontażu

--- ściany bez możliwości demontażu

skala 1:100



NECON
DEVELOPER

BIURO: ul. Tenisowa 76, 80-180 Gdańsk
WWW: necon.com.pl
E-MAIL: sprzedaz@necon.com.pl
TEL.: +48 58 33 33 013

