
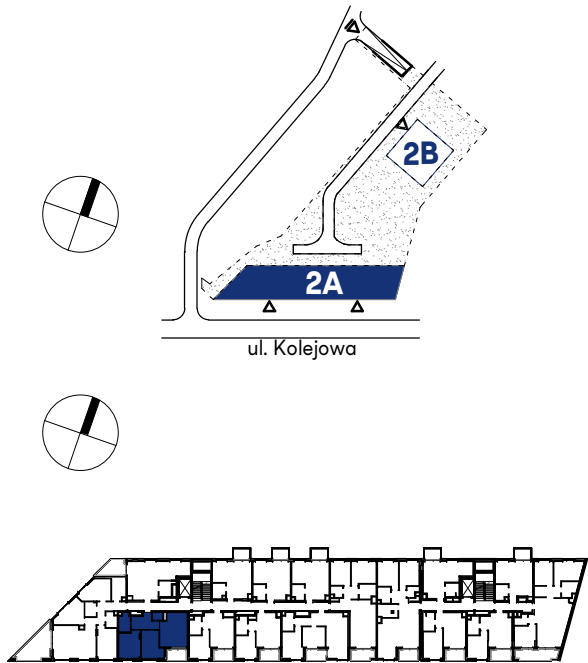


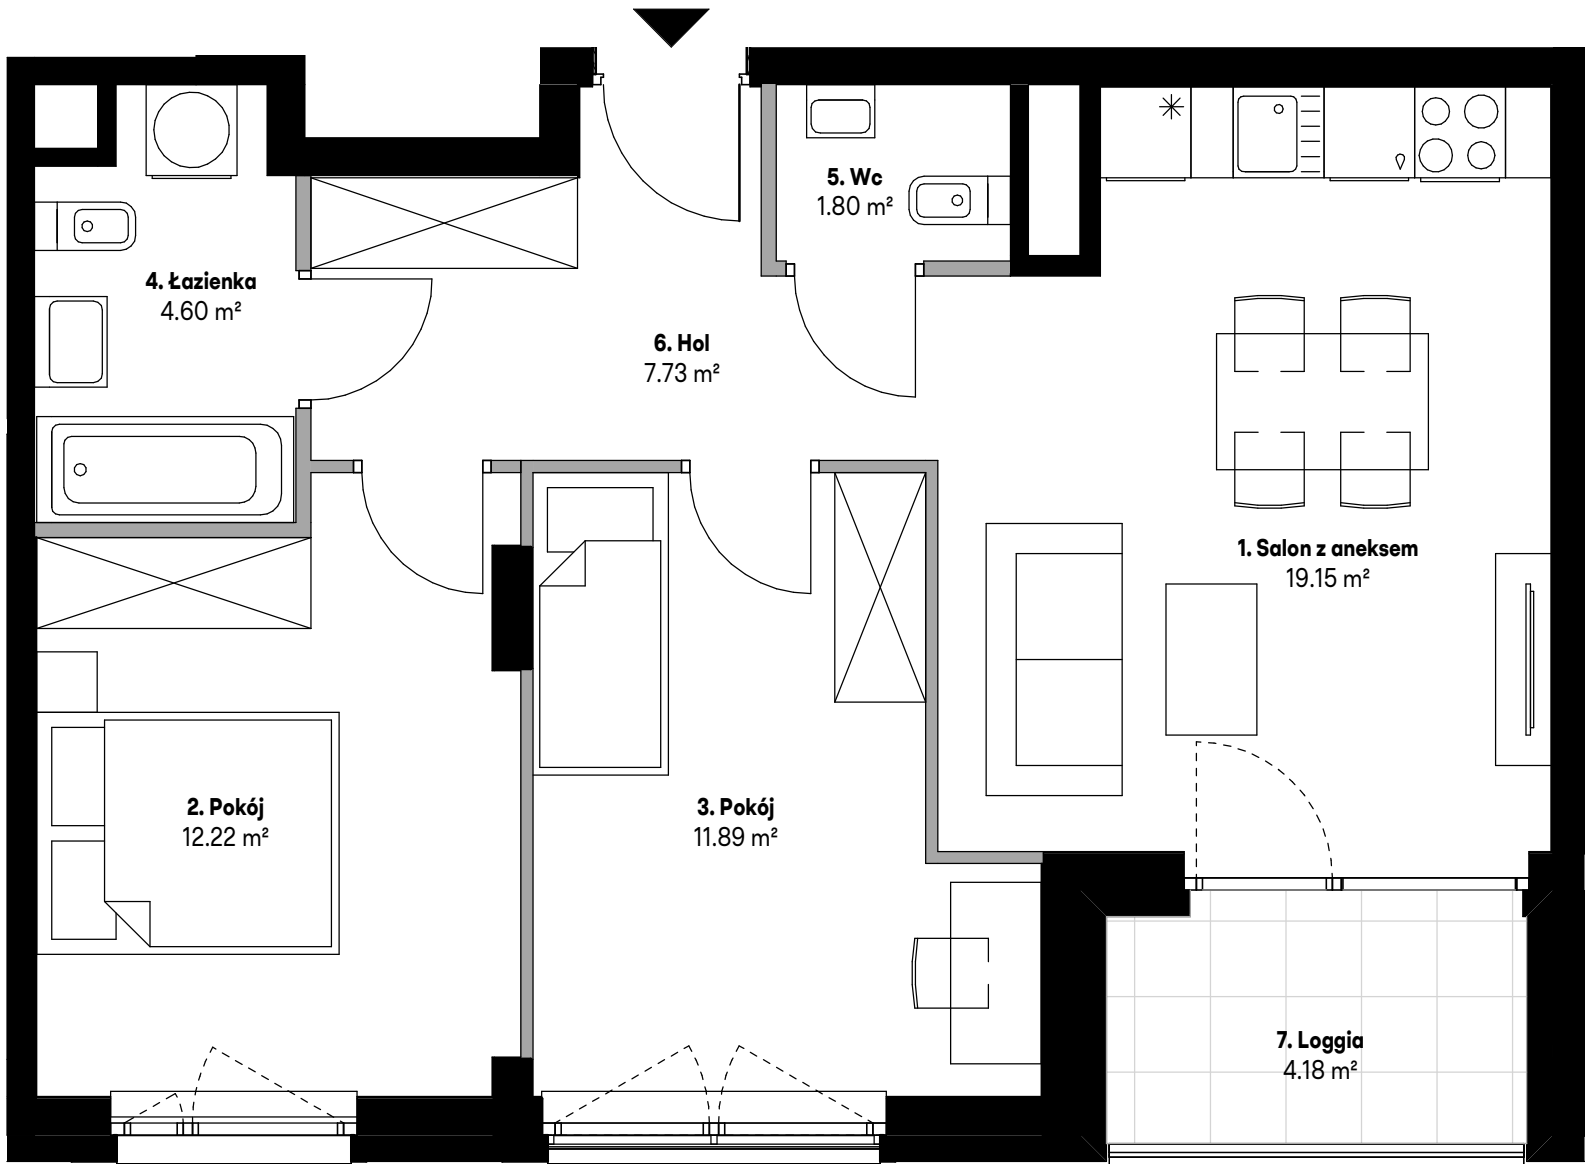

Mieszkanie	8
Nr roboczy	AA0108
Budynek	2A
Klatka	A
Piętro	1

Zestawienie pomieszczeń		
Nr pom.	Nazwa	Pow. (m²)
1.	Salon z aneksem	19.15
2.	Pokój	12.22
3.	Pokój	11.89
4.	Łazienka	4.60
5.	Wc	1.80
6.	Hol	7.73

Powierzchnia użytkowa mieszkania	57.39 m²
Powierzchnia pod ścian. działowymi	1.40 m²
Suma:	58.79 m²

nr pom.	Nazwa	Pow. (m²)
7.	Loggia	4.18

AA0108, Piętro pierwsze

www.mieszkaj.skanska.pl
mieszkaj@skanska.pl
+48 22 509 99 99

Uwaga:
1. Urządzenia sanitarne i kuchenne, drzwi wewnątrzlokalowe oraz materiały wykończeniowe podłóg nie stanowią wyposażenia lokali mieszkalnych. Rozmieszczenie wyposażenia przedstawiono jako przykładowe.
2. Powierzchnie wyliczono zgodnie z normą PN-ISO 9836:2015-12
3. Podane wartości powierzchni mogą ulec niewielkim zmianom, rzeczywiste zostaną określone w dokumentacji powykonawczej na podstawie pomiarów dokonanych zgodnie z obowiązującymi przepisami.
4. Pomiar pod zakup urządzeń i wyposażenia należy wykonać po zakończeniu realizacji inwestycji i odbiorze lokalu.
5. Nawiew świeżego powietrza będzie realizowany za pomocą nawiewników okiennych i/lub ściennych.

Legenda

Ściany bez możliwości modyfikacji

Ściany z możliwością modyfikacji

Okno balkonowe

Okno Wpust



KURYŁOWICZ
& ASSOCIATES
architecture
studio