
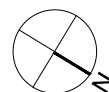




# NOWA LETNICA BUDYNEK G1

KARTA MARKETINGOWA


ul. Starowiejska, Gdańsk

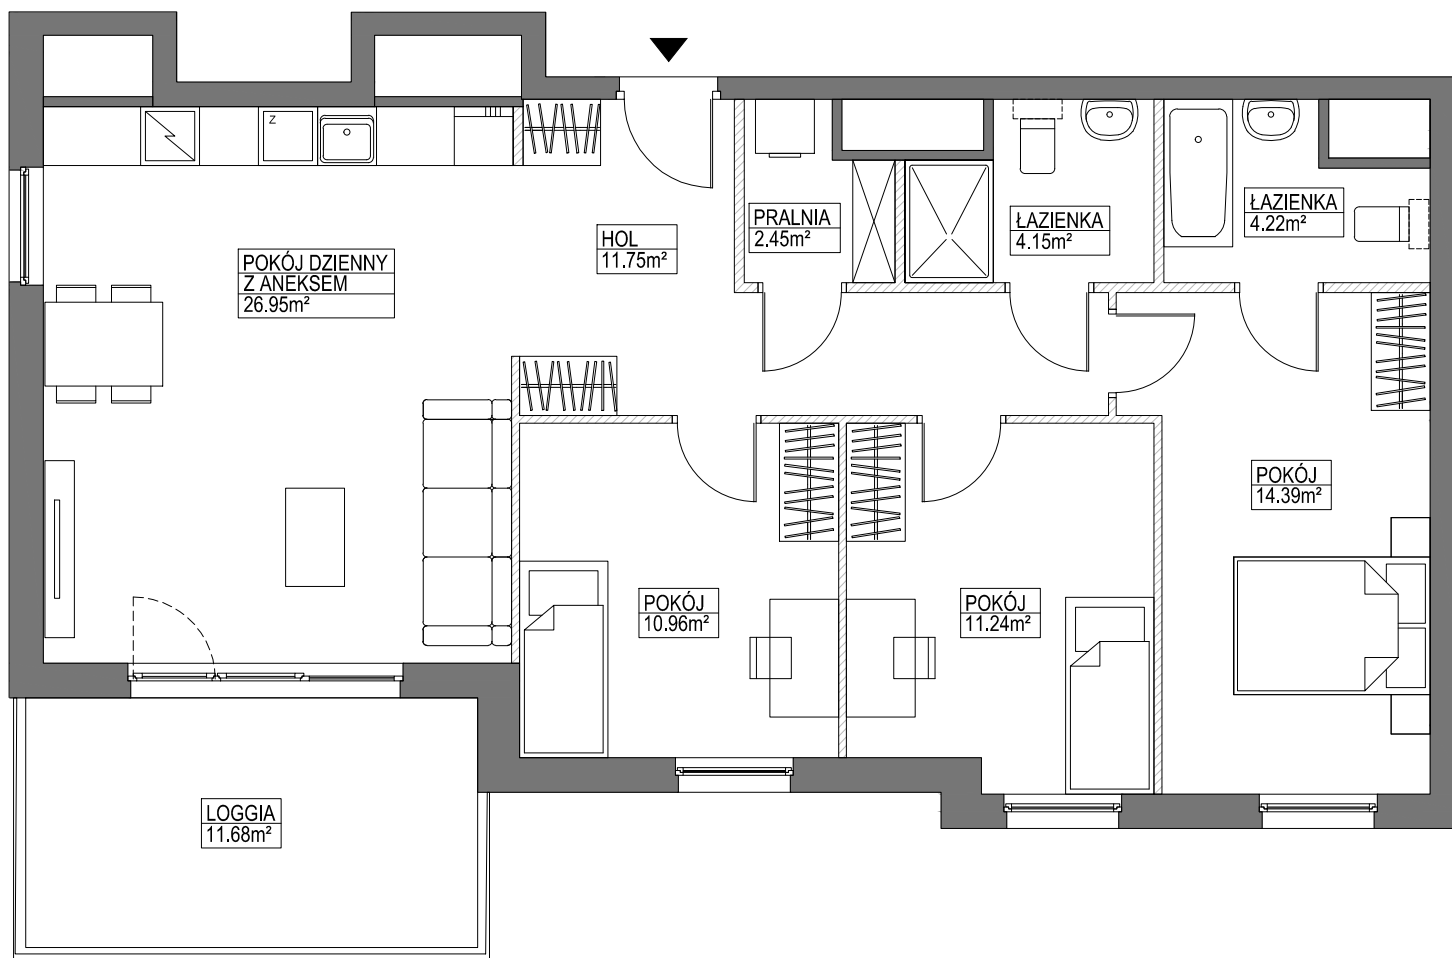

SCHEMAT LOKALIZACJI BUDYNKU

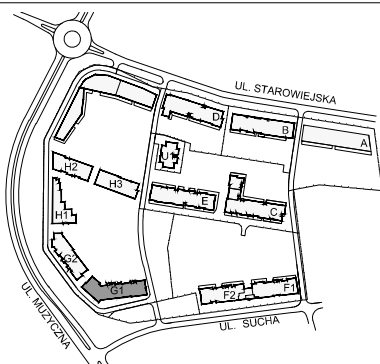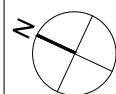

SCHEMAT LOKALU MIESZKALNEGO NA PIĘTRZE

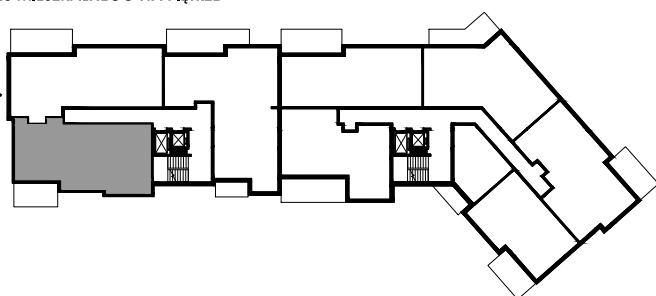

**ROBYG**  
Grupa Deweloperska

**GK ROBYG SP. Z O. O.**  
ul. Piekarnicza 3 80-126 Gdańsk



**BIURO PROJEKTOWE BJK ARCHITEKCI SP. Z O.O.**  
ul. Bolesława Prusa 18, 81-431 Gdynia  
TEL: [58] 506-314-286 MAIL: BJK@BJK.PL

|              |                  |                |                      |
|--------------|------------------|----------------|----------------------|
| FAZA:        | DATA:            | NR MIESZKANIA: |                      |
| 3.A          | 17-05-2019       | G1.17.M.01     |                      |
| IL. POKOJÓW: | POW. MIESZKANIA: |                | WG PNG-ISO 9836:1997 |
| 4            | 89.72m²          |                |                      |
| PIĘTRO:      | POW. BALKONU:    | POW. LOGGI:    |                      |
| 17           | -                | 11.68m²        |                      |
| KLATKA:      | POW. TARASU:     | POW. OGRÓDKA:  |                      |
| A            | -                | -              |                      |

LEGENDA:  ŚCIANKI DZIAŁOWE NADAJĄCE SIĘ DO DEMONTAŻU

UWAGA:  
- POWIERZCHNIE LICZONE WG NORMY WG PN-ISO 9836:1997  
- ZGODNIE Z NORMĄ PN-ISO 9836:1997 DO POWIERZCHNI LOKALU WLICZONO ŚCIANKI DZIAŁOWE NADAJĄCE SIĘ DO DEMONTAŻU  
- ZE WZGLĘDU NA TRWAJĄCE PRACE PROJEKTOWE POWIERZCHNIE, BUDYNKI ORAZ ZAGOSPODAROWANIE TERENU MOGĄ ULEĆ ZMIANIE  
- NINIEJSZY PROJEKT NIE STANOWI OFERTY W ROZUMIENIU PRZEPISÓW KODEKSU CYWILNEGO  
- WYPOSAŻENIE TYLKO W CELACH PREZENTACJI, NIE STANOWI ZOBOWIĄZANIA UMOWNEGO

SCHEMAT MA CHARAKTER JEDYNNIE POGLĄDOWY, W PRZYPADKU EWENTUALNYCH ROZBIEŻNOŚCI POMIĘDZY SCHEMATEM A PROJEKTEM BUDOWLANYM, WIAŻĄCY JEST PROJEKT BUDOWLANY.  
Prawa autorskie zastrzeżone. Ustawa z dnia 17 maja 2004 o Prawie Autorskim i Prawach Pokrewnych (Dz.U. 2004 nr 90 poz. 631).