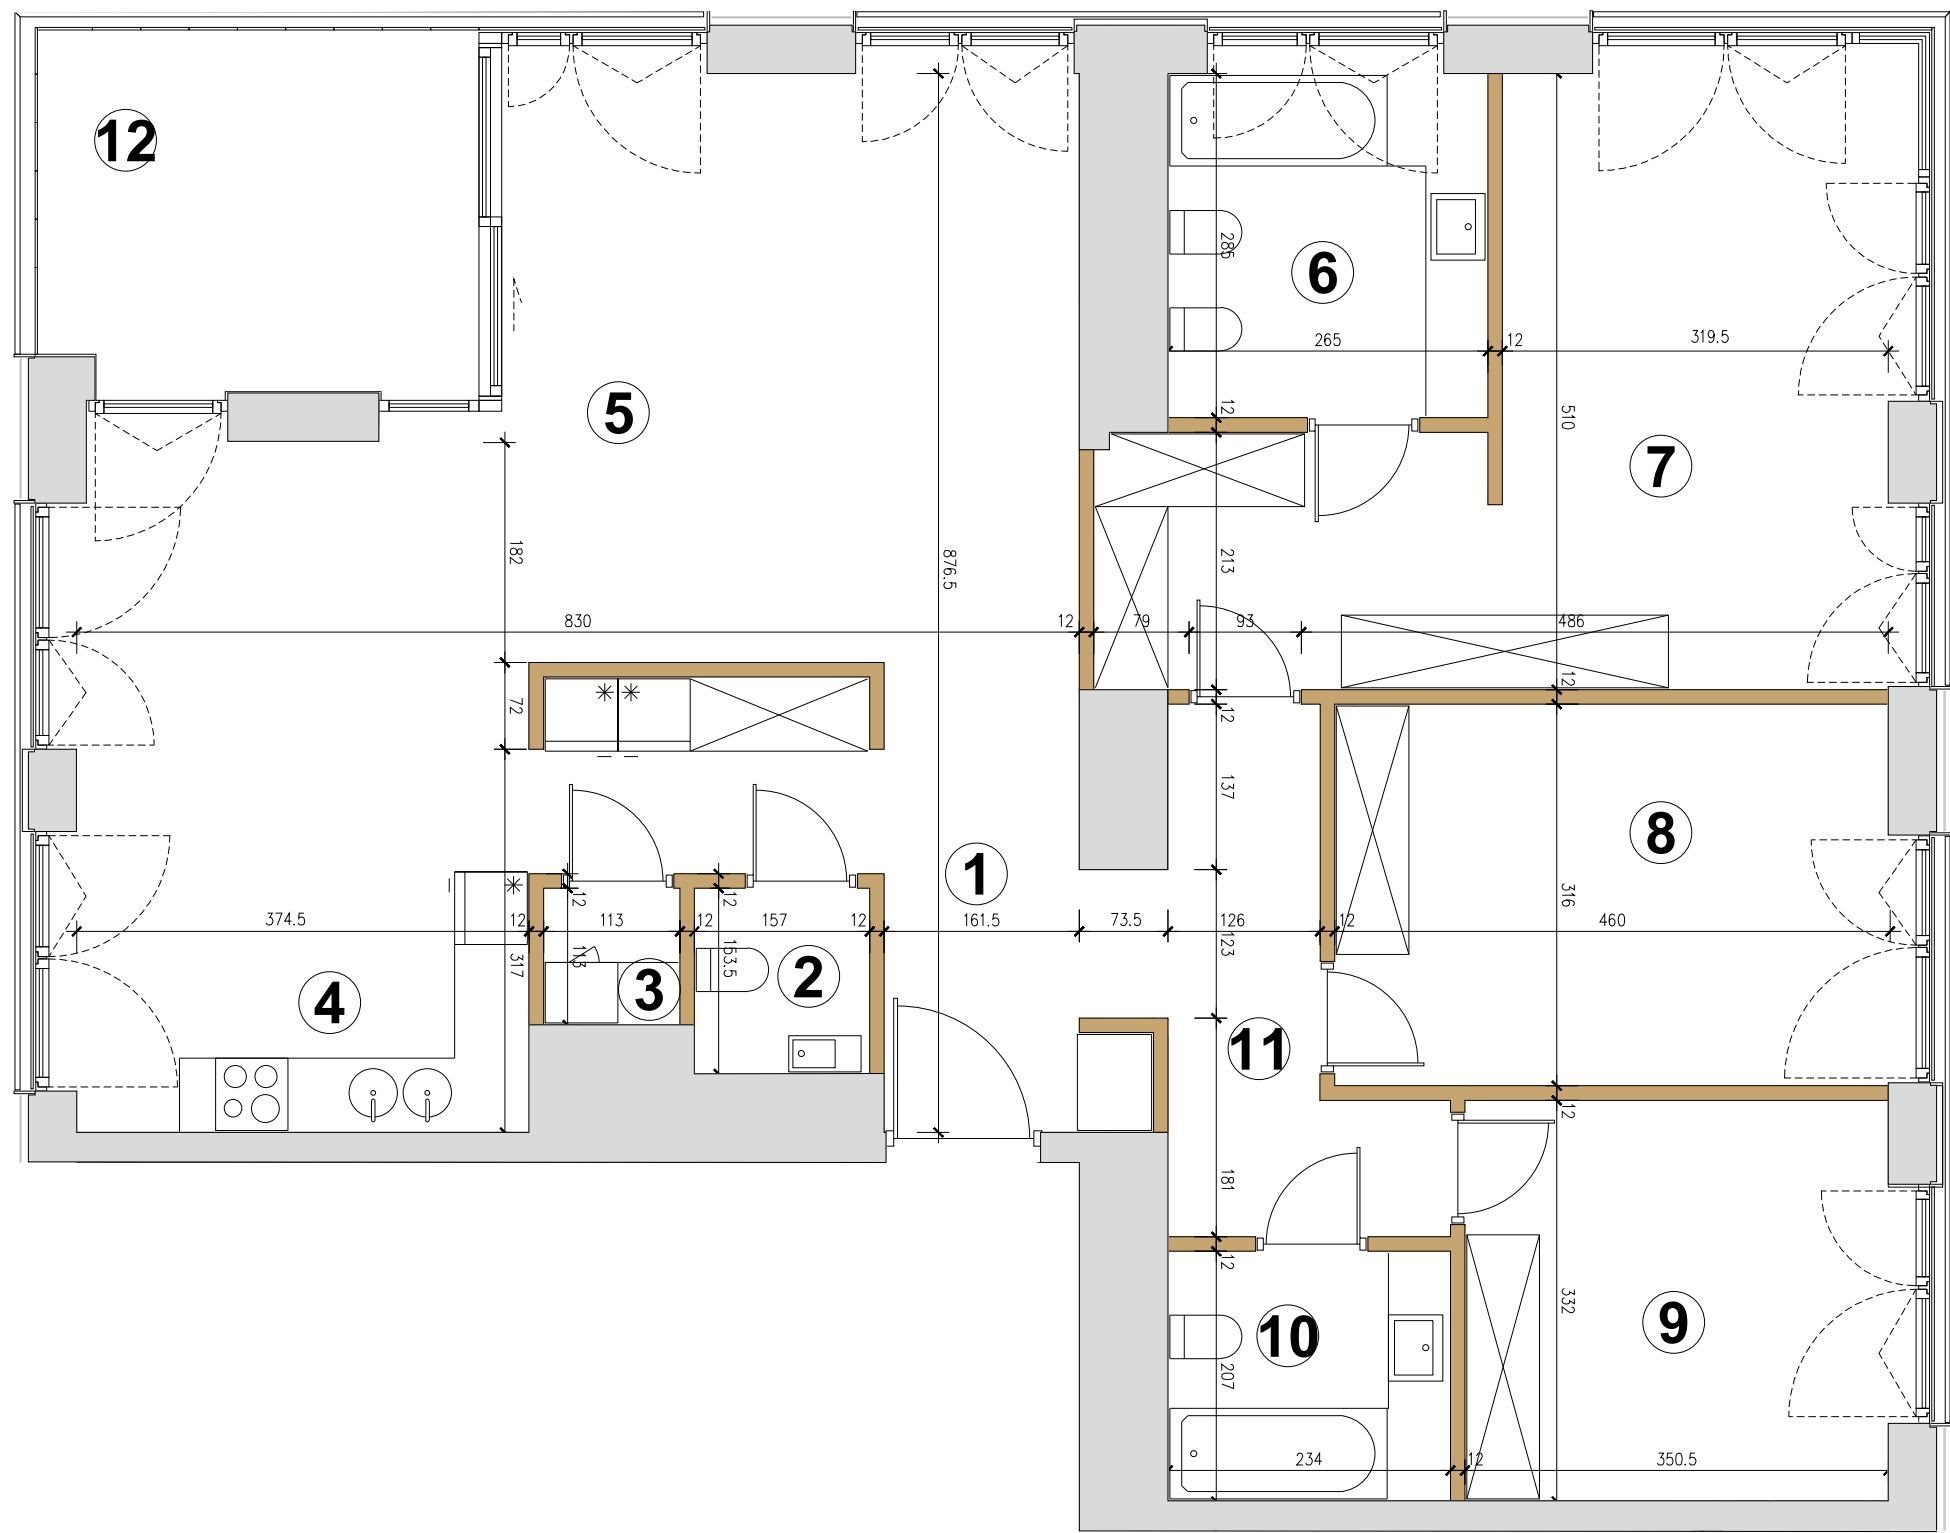



**MENNICA
POLSKA
DEVELOPER**

Mennica Polska S.A.
ul. Waliców 11
00-851 Warszawa

Tel. 22 656 44 44
@: sprzedaz.mieszkan@mennica.com.pl
www.mennicadeweloper.com.pl

MENNICA RESIDENCE

ETAP II

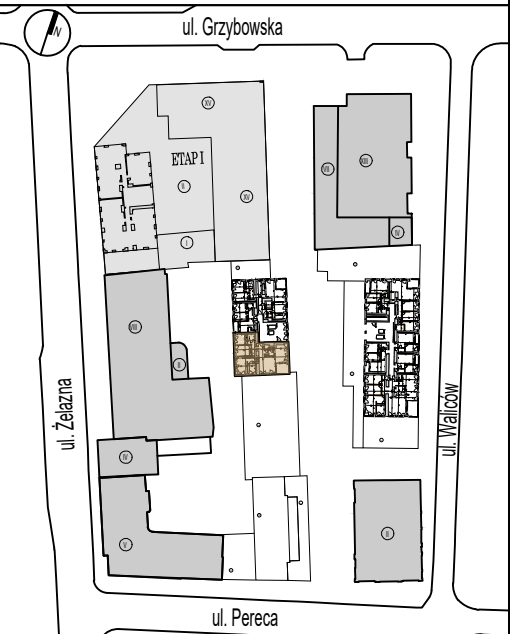

BUDYNEK K5
PIĘTRO 13
NR MIESZKANIA 88

NR	NAZWA POMIESZCZENIA	POW.(m ²)
1	HOL	11.23
2	WC	2.14
3	PRALNIA	1.21
4	KUCHNIA	11.67
5	SALON	32.69
6	ŁAZIENKA 1	7.39
7	SYPIALNIA 1	23.05
8	SYPIALNIA 2	14.26
9	SYPIALNIA 3	11.42
10	ŁAZIENKA 2	4.70
11	HOL	7.49
POWIERZCHNIA UŻYTKOWA		127.25m²
12	LOGGIA	10.82

- WAŻNE INFORMACJE:**
- W TRAKCIE REALIZACJI PRAC BUDOWLANYCH MOGĄ WYSTĄPIĆ NIEZNACZNE RÓŻNICE WYMIARÓW ORAZ ZMIANY W LOKALIZACJI PRZYBORÓW SANITARNYCH, URZĄDZEŃ KUCHENNYCH LUB PODZIAŁU I SPOSOBU OTWIERANIA OKIEN.
 - PRZED PRZYSTĄPIENIEM DO PRAC POLEGAJĄCYCH NA ARANŻACJI WNĘTRZ TAKICH JAK NP. PROJEKTOWANIE MEBLI, NALEŻY DOKONAĆ OBMIARU Z NATURY.

- UMIESTCZONE NA KARCIE PROPOZYCJE USYTUOWANIA PRZYBORÓW SANITARNYCH, URZĄDZEŃ KUCHENNYCH, PODZIAŁÓW I SPOSOBU OTWIERANIA OKIEN ORAZ WYMIARY POMIESZCZEŃ SĄ ZGODNE Z PROJEKTEM BUDOWLANYM.
- PODANE NA KARCIE WYMIARY SĄ ZGODNE Z POLSKĄ NORMĄ: PN ISO 9836:1997.

-  - ściana z możliwością rozbiórki
-  - ściana nierozbieralna