


MIESZKANIE NR 286 • 3 POKOJE • 74,23 m²

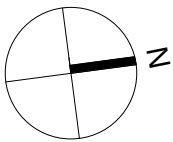


budimex
nieruchomości

BUDIMEX NIERUCHOMOŚCI Sp. z o.o.
ul. Stawki 40, 01-040 Warszawa
tel. 22 623 65 55
www.budimex-nieruchomosci.pl



WOLA SKWER

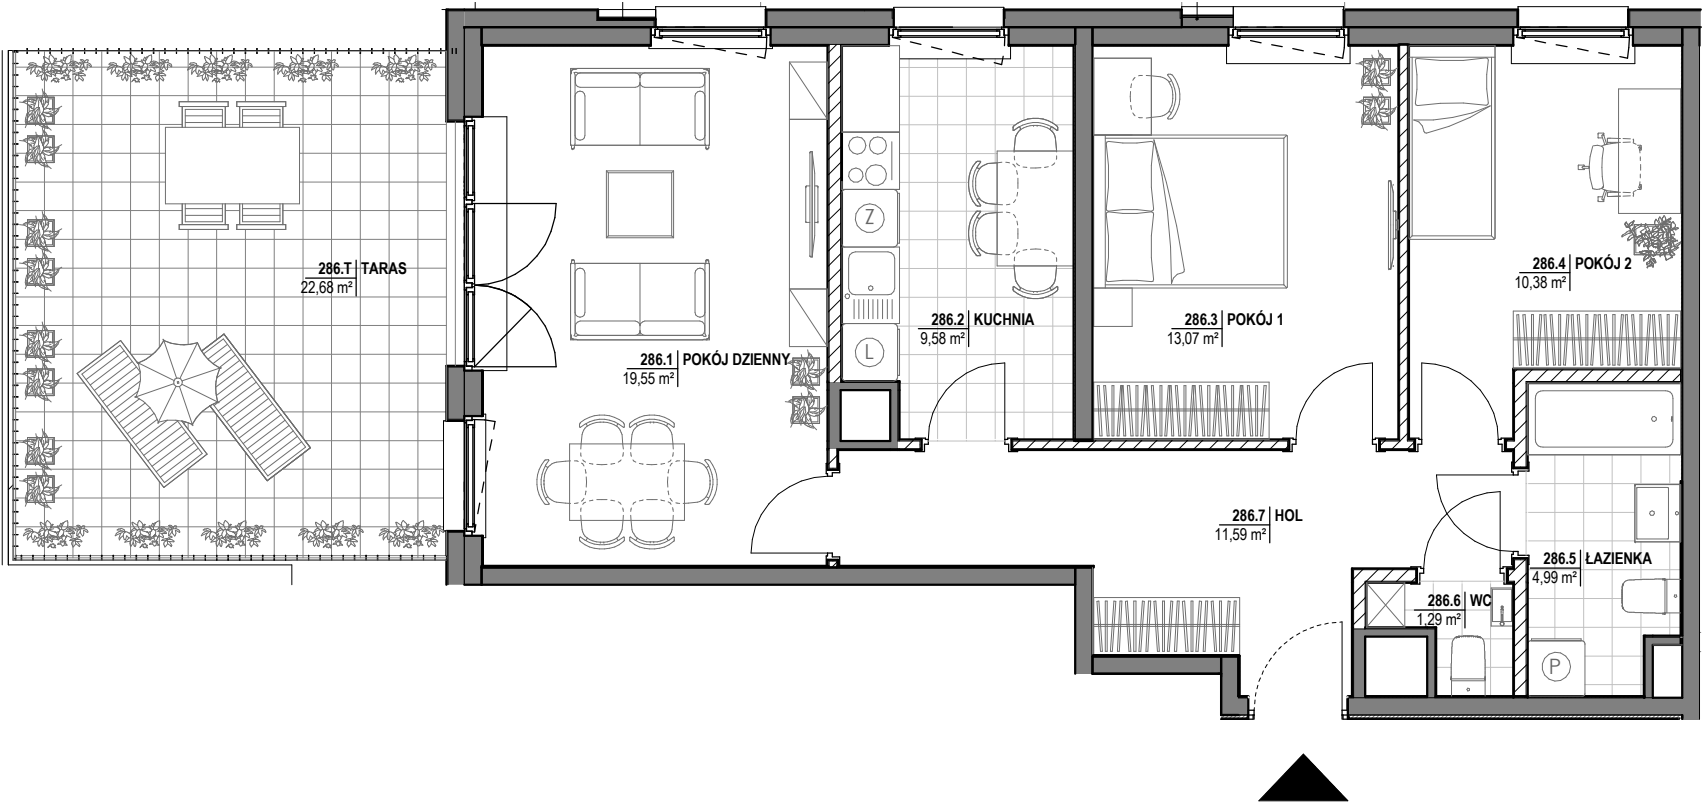

Etap II

Warszawa,
ul. Św. Stanisława
dzielnica Wola

DANE LOKALU:

LOKAL NR	LICZBA POKOI	POW. UŻYTKOWA
286	3	74,23 m ²
BUDYNEK NR	KŁATKA NR	PIĘTRO
2A	K	5

ZESTAWIENIE POWIERZCHNI

POKÓJ DZIENNY	19,55 m ²
KUCHNIA	9,58 m ²
POKÓJ 1	13,07 m ²
POKÓJ 2	10,38 m ²
ŁAZIENKA	4,99 m ²
WC	1,29 m ²
HOL	11,59 m ²
TARAS	22,68 m ²



Powierzchnia pod ścianami
lub elementami nadającymi się
do demontażu,
np. pod ściankami działowymi

3,78 m²

POŁOŻENIE MIESZKANIA W BUDYNKU



WARTOŚĆ
BRUTTO (PLN):

PROJEKTANT

PiG

Uwaga:

- Aranżacja lokalu mieszkalnego przedstawiona na rzucie jest przykładowa. Niniejsza karta katalogowa opracowana została na podstawie projektu wykonawczego. W toku dalszego projektowania lub zmian lokatorskich mogą nastąpić zmiany w stosunku do informacji zawartych na karcie katalogowej, w szczególności w układzie pomieszczeń, usytuowaniu elementów nadających się do demontażu, takich jak np. ścianki działowe.
- Powierzchnia użytkowa lokalu określona jest na podstawie rozporządzenia Ministra Transportu, Budownictwa i Gospodarki Morskiej z dnia 25.04.2012r w sprawie szczegółowego zakresu i formy projektu budowlanego oraz uwzględnieniu treści Polskiej Normy PN-ISO 9836:1997. Do powierzchni użytkowej lokalu wlicza się powierzchnię zajęta przez elementy nadające się do demontażu takie jak np. ścianki działowe.
- Powierzchnie są obliczane w świetle pionowych przegród nie nadających się do demontażu w stanie wykończonym, przy uwzględnieniu tynków, na poziomie podłogi (bez uwzględniania listew przypodłogowych, progów itp.)
- Informacje na karcie nie stanowią oferty handlowej w rozumieniu art. 66 kodeksu cywilnego.

0 1 2 3 4 5m