
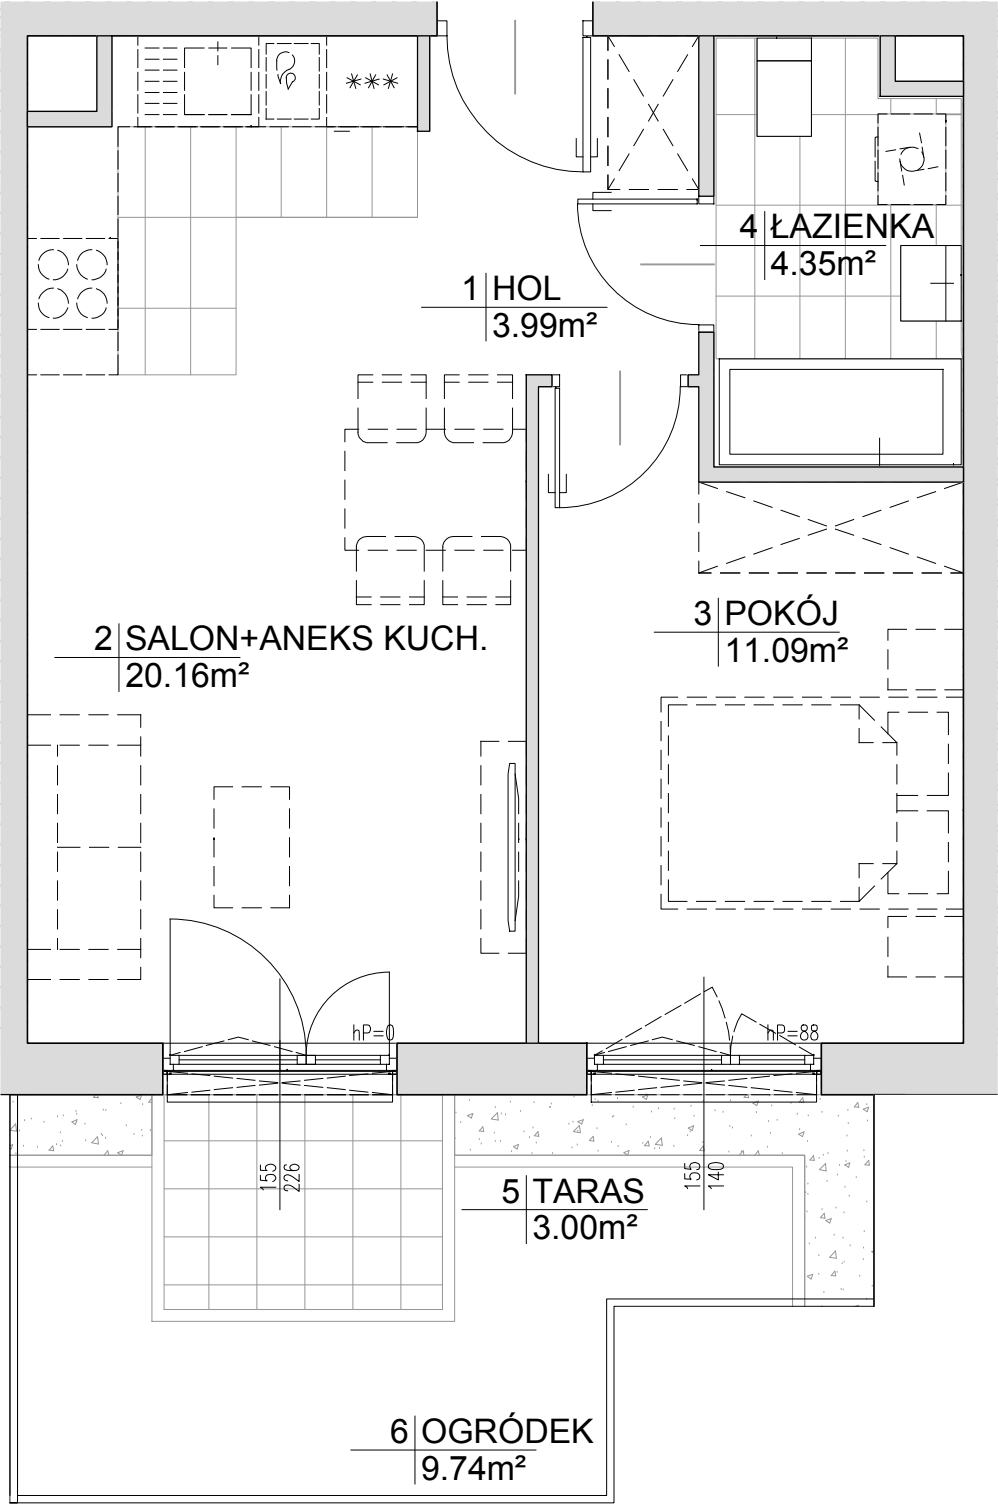


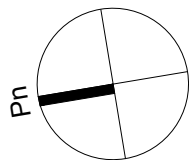


UWAGA: Przedstawiona aranżacja i wykończenie mają charakter wyłącznie poglądowy. W szczególności jedynie przykładowe i nie wchodzące w skład oferty oraz wykończenia lokalu są elementy aranżacyjne (meble, AGD, elementy dekoracyjne itp.). Powierzchnie użytkowe lokalu obliczono wg normy PN-ISO 9836:1997. Mogą wystąpić niewielkie różnice podanych powierzchni powstałe w trakcie realizacji prac budowlanych.

INWESTYCJA:  
**Toruń, ul.Okólna**

MDR Toruń Sp. z o.o.

**Mieszkanie Plus**

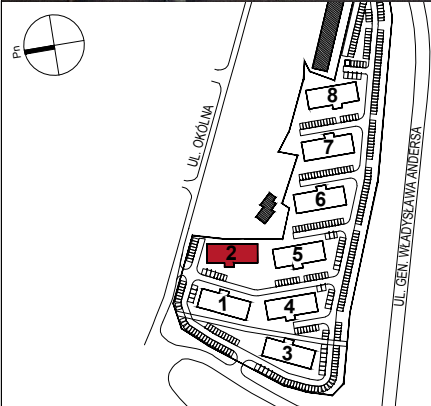

nr lokalu

**2.1.1**

|               |   |
|---------------|---|
| BUDYNEK:      | 2 |
| KLATKA:       | - |
| PIĘTRO:       | 0 |
| LICZBA POKOI: | 2 |

| ZESTAWIENIE POMIESZCZEŃ |                     |
|-------------------------|---------------------|
| 1 HOL                   | 3.99m <sup>2</sup>  |
| 2 SALON+ANEKS KUCH.     | 20.16m <sup>2</sup> |
| 3 POKÓJ                 | 11.09m <sup>2</sup> |
| 4 ŁAZIENKA              | 4.35m <sup>2</sup>  |

|                         |                     |
|-------------------------|---------------------|
| POWIERZCHNIA MIESZKANIA | 39.59m <sup>2</sup> |
| POWIERZCHNIA TARASU     | 3.00m <sup>2</sup>  |
| POWIERZCHNIA OGRÓDKA    | 9.74m <sup>2</sup>  |

S.A.M.I. ARCHITEKCI Sp. z o.o.

ul. Puławska 99, 02-505 Warszawa  
tel. (22) 826 10 15, 826 02 18 fax. 826 13 27

17.09.2020