




FOTOPLASTYKON

BIURO SPRZEDAŻY
TEL.: +48 58 888 22 22
sprzedaz.gdansk@polnord.pl

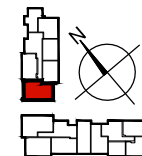

BUDYNEK B4 | PARTER 0

B4.0.37


59.02 m² | 3 POKOJE

1	pokój z a. kuch.	21.57 m ²
2	sypialnia	12.54 m ²
3	sypialnia	9.61 m ²
4	łazienka	4.93 m ²
5	wc	2.20 m ²
6	korytarz	8.17 m ²
7	taras	4.79 m ²
8	ogród	16.50 m ²
9	ogród	29.89 m ²


Wysokość mieszkania w świetle 265cm
Mieszkania wyposażone są
w wentylację mechaniczną.

Polnord 40
TWÓJ DEWELOPER LAT

POLNORD
POLNORD-Apartamenty Sp. z o.o.
81-310 Gdynia, ul. Śląska 35/37

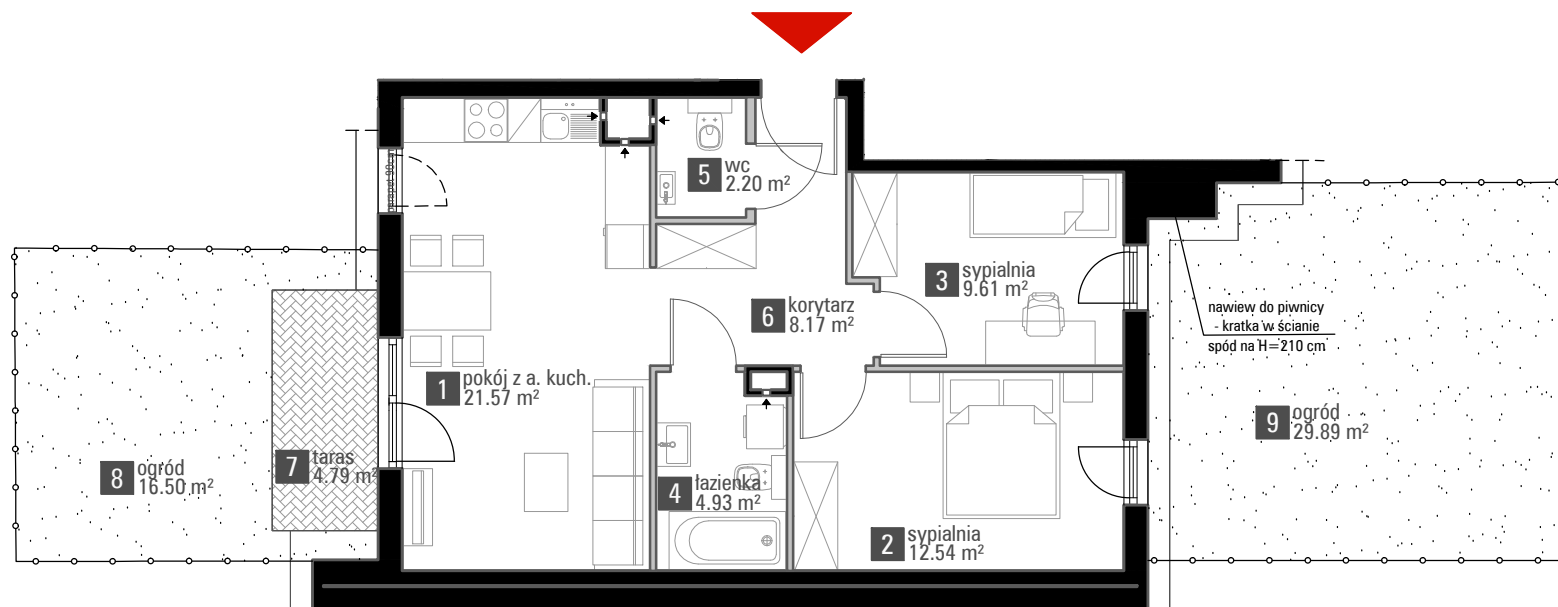

■ elementy stałe
■ ścianki działowe nadające się do demontażu

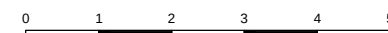

Powierzchnie zgodnie z normą PN-ISO 9836:1997 - do powierzchni wliczono powierzchnie zajęte przez ścianki działowe nadające się do demontażu. Plan mieszkania może ulec niewielkim zmianom w trakcie realizacji budynku.