



VFM
Real Estate

M58



OROLOGIO
APARTAMENTY

Błonie, ul. Wiejska
www.oroologio.pl

Lokal nr 58

Powierzchnia
użytkowa [m²] **63,20**
Budynek **C**
Piętro **IV**
Liczba pokoi **3**


Piętro	P	1	2	3	4
Nr lokalu	32	38	45	52	58

Zestawienie powierzchni


Hol 8,77m²
Salon z aneksem kuchennym 24,68m²
Sypialnia 1 12,28m²
Sypialnia 2 11,44m²
Łazienka 4,10m²
Powierzchnia pod ściankami
działowymi 1,93m²

Powierzchnia dodatkowa

Balkon 10,54m²

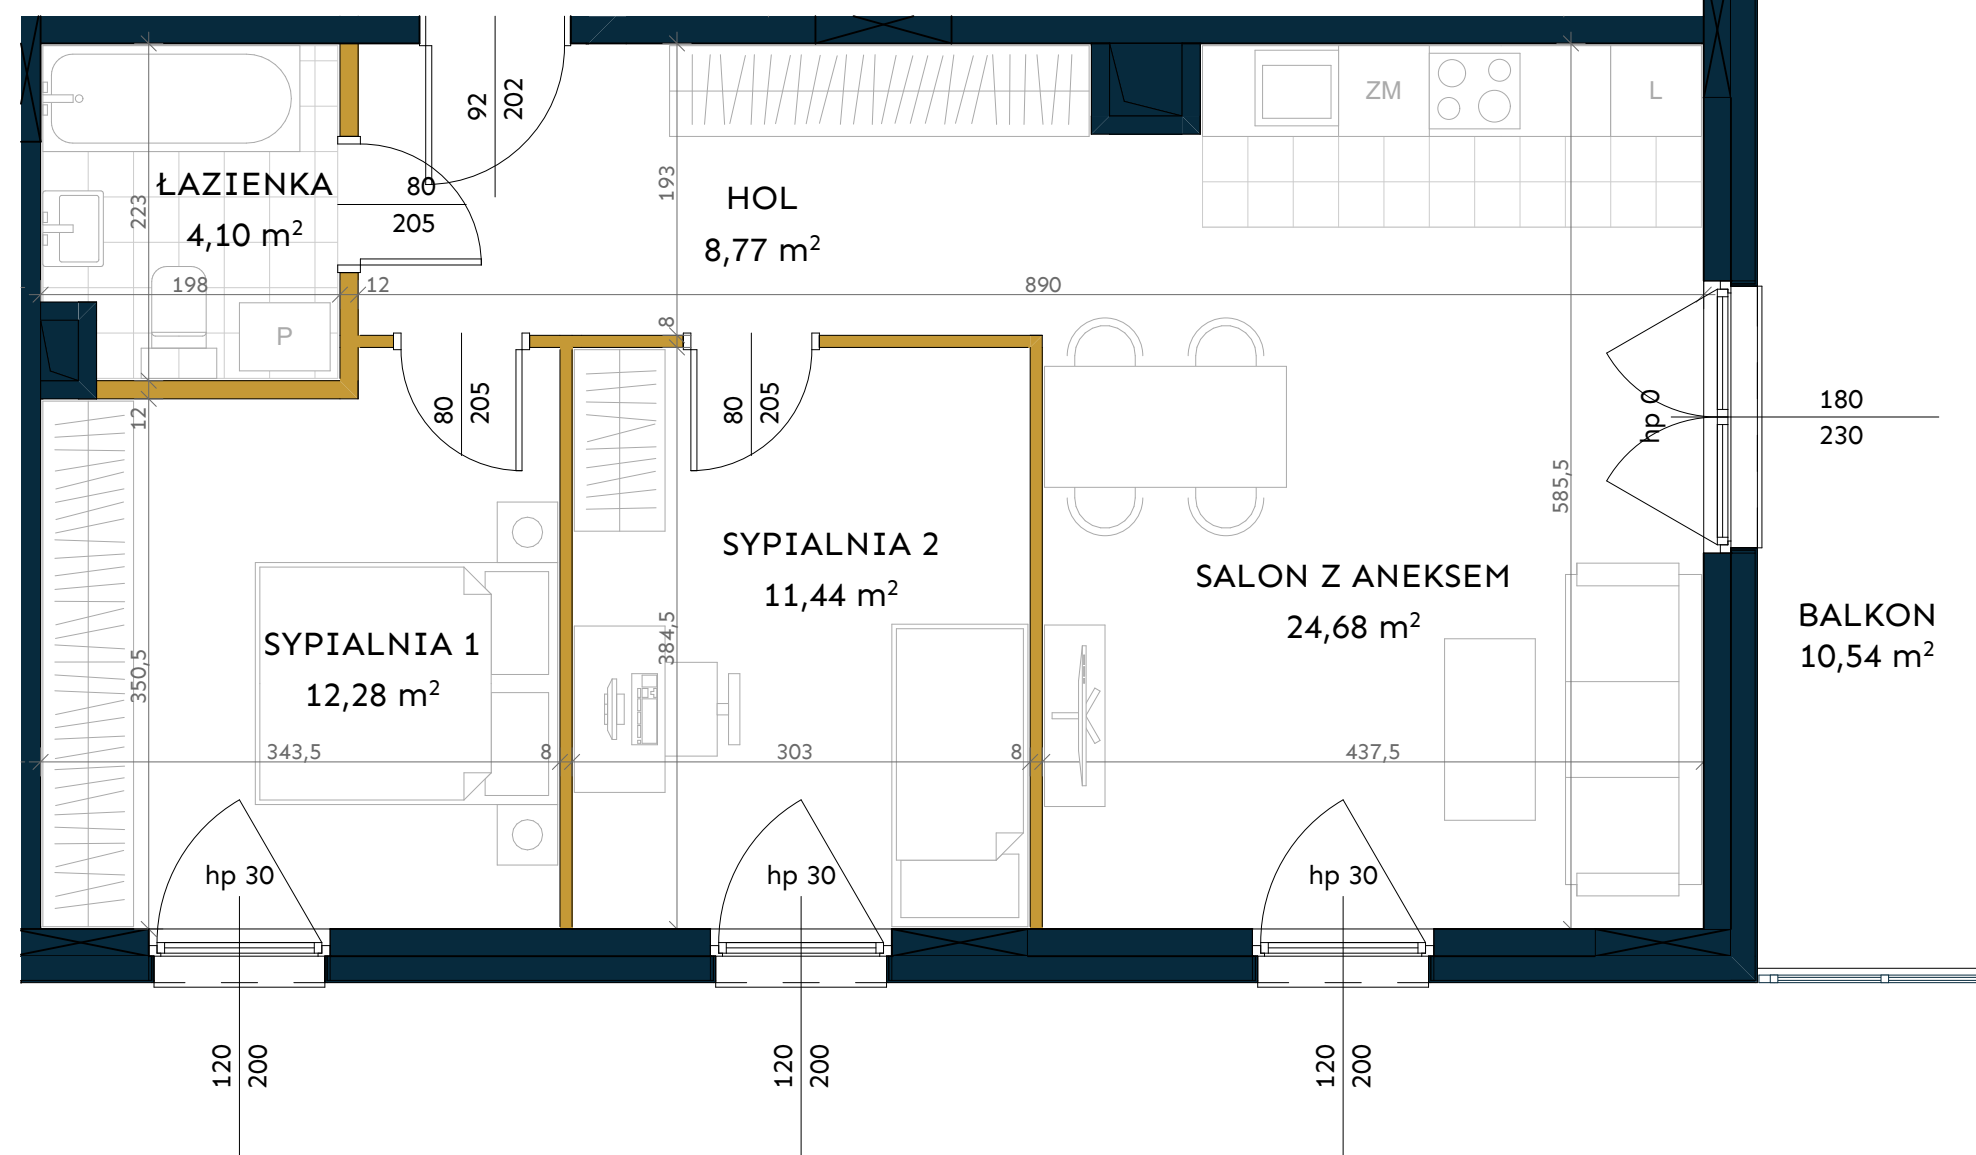

LOKALIZACJA MIESZKANIA:

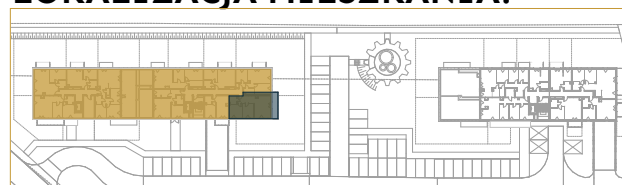

LEGENDA:

- ŚCIANY DZIAŁOWE - MOŻLIWOŚĆ PRZEBUDOWY
- ŚCIANY ZEWNĘTRZNE/KONSTRUKCYJNE/SZACHTY KOMINOWE

- Powierzchnia użytkowa mieszkania określona jest na podstawie Rozporządzenia Ministra Transportu, Budownictwa i Gospodarki Morskiej z dn. 25.04.2012r. w sprawie szczegółowego zakresu i formy Projektu Budowlanego (DZ. U. Z. 2012r. POZ. 462 ZE ZM.), liczona zgodnie z zasadami zawartymi w polskiej normie PN-ISO 9836:1997.
- Powierzchnia użytkowa mieszkania jest obliczona w metrach kwadratowych z dokładnością do dwóch miejsc po przecinku, dla wymiarów lokalu w stanie wykończonym, na poziomie podłogi, nie licząc listew przypodłogowych, progów itp. Do powierzchni użytkowej mieszkania wlicza się powierzchnię elementów nadających się do demontażu (rury, kanały, ścianki działowe). Nie są wliczane powierzchnie otworów na drzwi i okna oraz nisze w elementach zamykających.
- Wymiary pomieszczeń, lokalizację przyborów sanitarnych, rozmieszczenie punktów instalacyjnych itp. podano zgodnie z Projektem Budowlanym. Mogą wystąpić niewielkie różnice wymiarów i usytuowania elementów w wyniku realizacji prac budowlanych.
- Wymiary pomieszczeń podane zostały bez uwzględnienia tynków.
- Grubość ścian międzylokalowych oraz nośnych po uwzględnieniu tynku wynosi [21cm].
- Wysokość pomieszczeń mierzona od szczyty do wykończonego sufitu wynosi ok. [268cm].
- Przedstawiona aranżacja ma charakter przykładowy, umeblowanie nie stanowi wyposażenia nabywanego lokalu.