

C109

mieszkanie **2 pokoje
z aneksem**

klatka **C**


nr lokalu **109**

kondygnacja **10**

piętro **9**

taras **4,50 m²**

dach **3,84 m²**

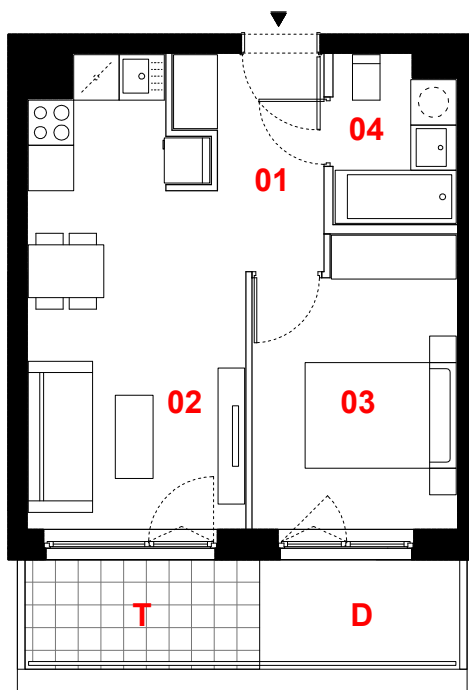

oznaczenie pomieszczeń

01 przedpokój	4,18 m²
02 pokój dzienny +aneks kuchenny	16,07 m²
03 pokój	9,84 m²
04 łazienka	3,43 m²

suma pow. użytkowej 33,52 m²

Powierzchnie liczone wg PN-ISO 9836-1997. Karta katalogowa jest załącznikiem do umowy.

UWAGA: Wymiary oraz instalacje wyrysowano na podstawie projektu budowlanego.

Mogą nastąpić nieznaczne zmiany zgodnie z postanowieniami umowy deweloperskiej.

0 1m 2m 3m



skala 1:100

— ściany działowe
— konstrukcja i szachty instalacyjne

PROFBUD

biuro@profbud.info
tel. 605 606 606

JA2PLUS PRACOWNIA ARCHITEKTONICZNA