



# OSIEDLE GOSLOVE

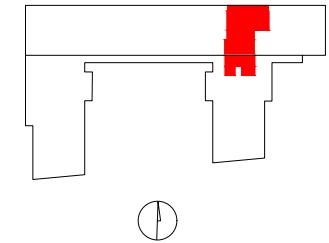

## D088

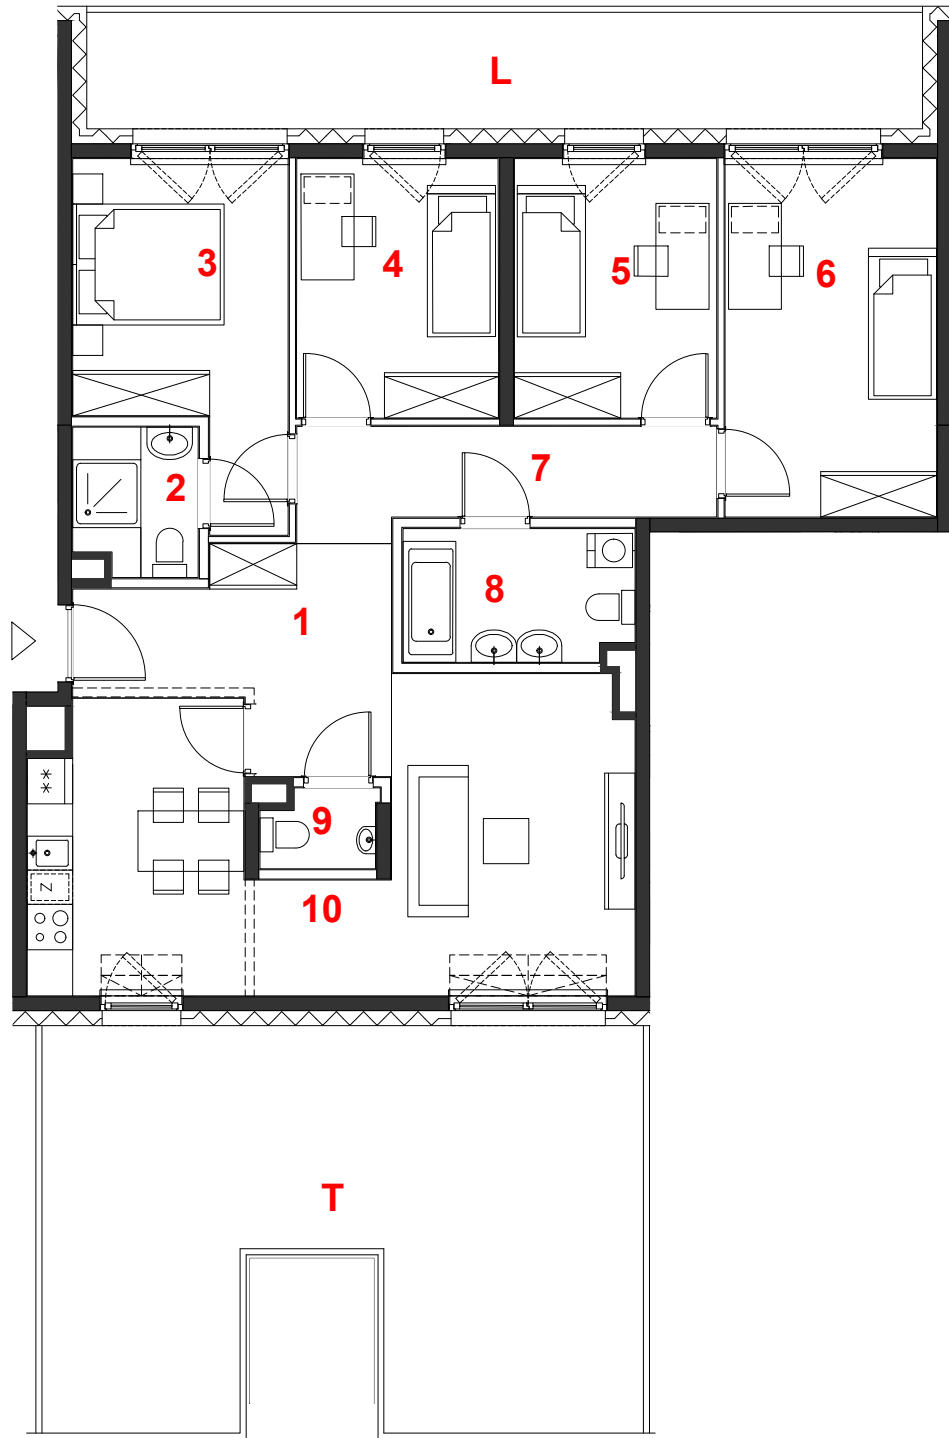

oznaczenie pomieszczeń	
01	hol 9.55 m <sup>2</sup>
02	łazienka 3.13 m <sup>2</sup>
03	pokój 11.33 m <sup>2</sup>
04	pokój 9.15 m <sup>2</sup>
05	pokój 9.18 m <sup>2</sup>
06	pokój 13.25 m <sup>2</sup>
07	korytarz 7.11 m <sup>2</sup>
08	łazienka 5.31 m <sup>2</sup>
09	wc 1.51 m <sup>2</sup>
10	pokój+kuchnia 27.31 m <sup>2</sup>
<b>suma pow.uż. 96.83 m<sup>2</sup></b>	
powierzchnia pod ściankami nadającymi się do demontażu 4.16 m <sup>2</sup>	
<b>pow. lokalu 100.99 m<sup>2</sup></b>	

mieszkanie	<b>5 pokoi</b>
	<b>z kuchnią</b>
budynek	<b>A</b>
nr klatki	<b>D</b>
piętro	<b>5</b>
kondygnacja	<b>6</b>
loggja	<b>17.01 m<sup>2</sup></b>
taras	<b>38.18 m<sup>2</sup></b>

Powierzchnie liczone wg PN-ISO 9836:2015. Karta katalogowa jest załącznikiem do umowy. UWAGA: Wymiary oraz instalacje wyrysowano na podstawie projektu budowlanego. Mogą nastąpić nieznaczne zmiany zgodnie z postanowieniami umowy deweloperskiej.

	miejsowe obniżenie sufitu
	ściany działowe
	konstrukcja i szachty instalacyjne

skala 1:100

## PROFBUD

biuro@profbud.info  
tel. 605 606 606

ARCHITEKCI DAWIDCZYK & PARTNERZY  
Okrzei 18/40 03-710 Warszawa  
www.isdp.pl poczta@isdp.pl  
tel.48227861389