


ZAKĄTEK CYBISA

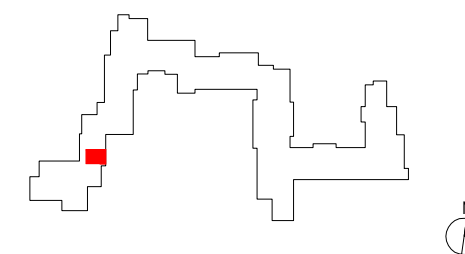

A006

mieszkanie	1 pokój z kuchnią
klatka	A
nr lokalu	006
kondygnacja	1
piętro	parter
ogródek	12,40 m²


oznaczenie pomieszczeń

01	przedpokój	5,23 m²
02	kuchnia	9,24 m²
03	pokój dzienny	16,24 m²
04	łazienka	4,29 m²

suma pow. użytkowej **35,00 m²**

powierzchnia pod ściankami nadającymi się do demontażu 1,08 m²

powierzchnia lokalu **36,08 m²**

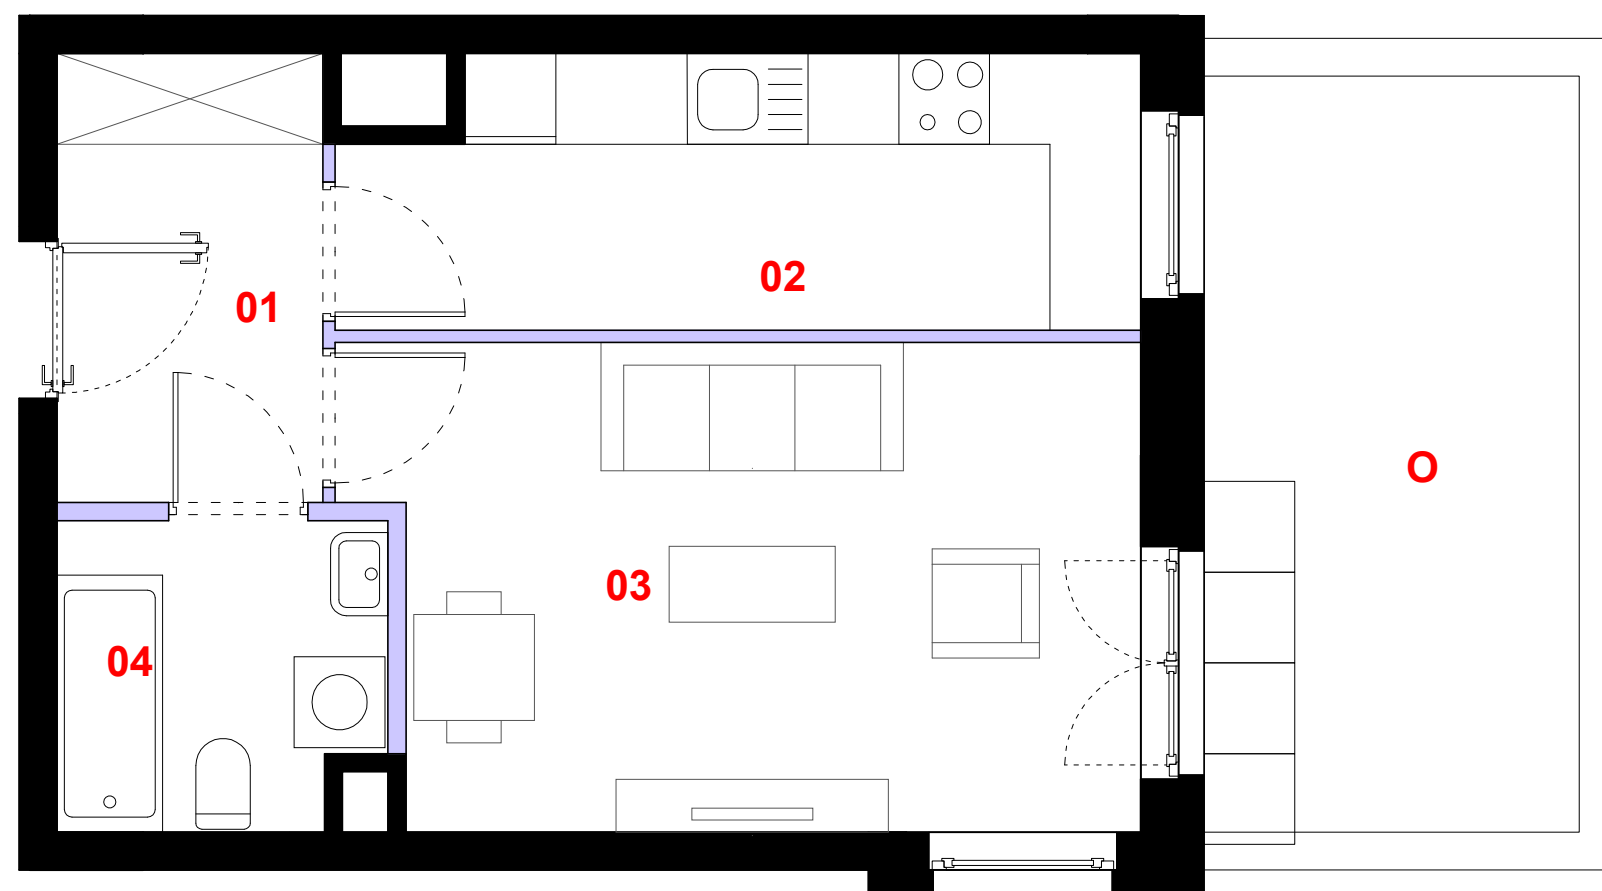

- ściana działowa
- elementy nierozbieralne

0 1m 2m 3m

Powierzchnia lokalu obejmuje: [1] powierzchnię użytkową lokalu wyliczoną zgodnie z normą PN-70/B-02365 oraz [2] powierzchnię elementów nadających się do demontażu. Karta katalogowa jest załącznikiem do umowy. Aranżacja ma charakter przykładowy, umeblowanie nie stanowi wyposażenia lokalu. Szczegółowe zasady ustalania powierzchni lokalu po jego wybudowaniu jak i możliwości zmiany powierzchni lokalu określa umowa deweloperska.



skala 1:50

PROFBUD

biuro@profbud.info

tel. 605 606 606