

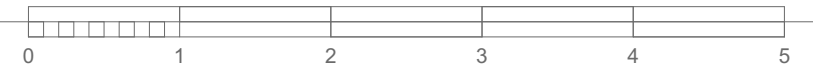
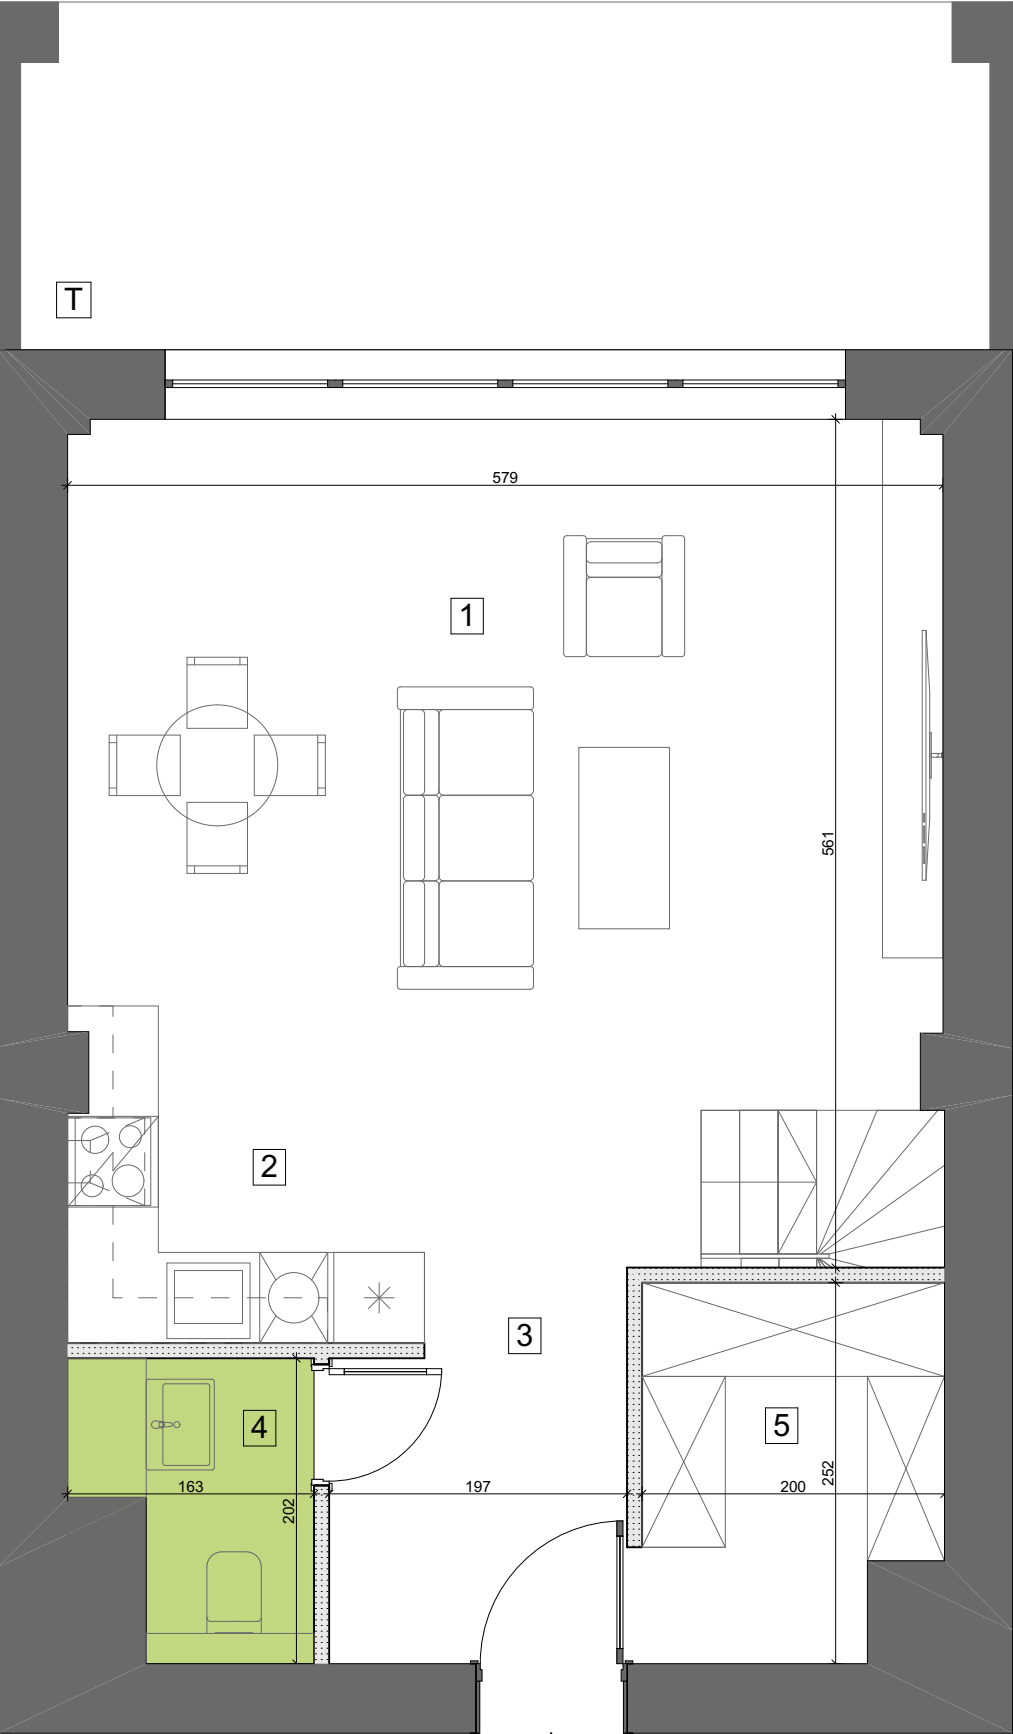


POZIOM I

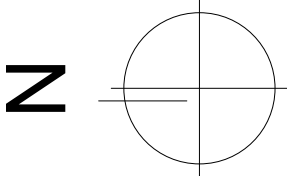


POZIOM II

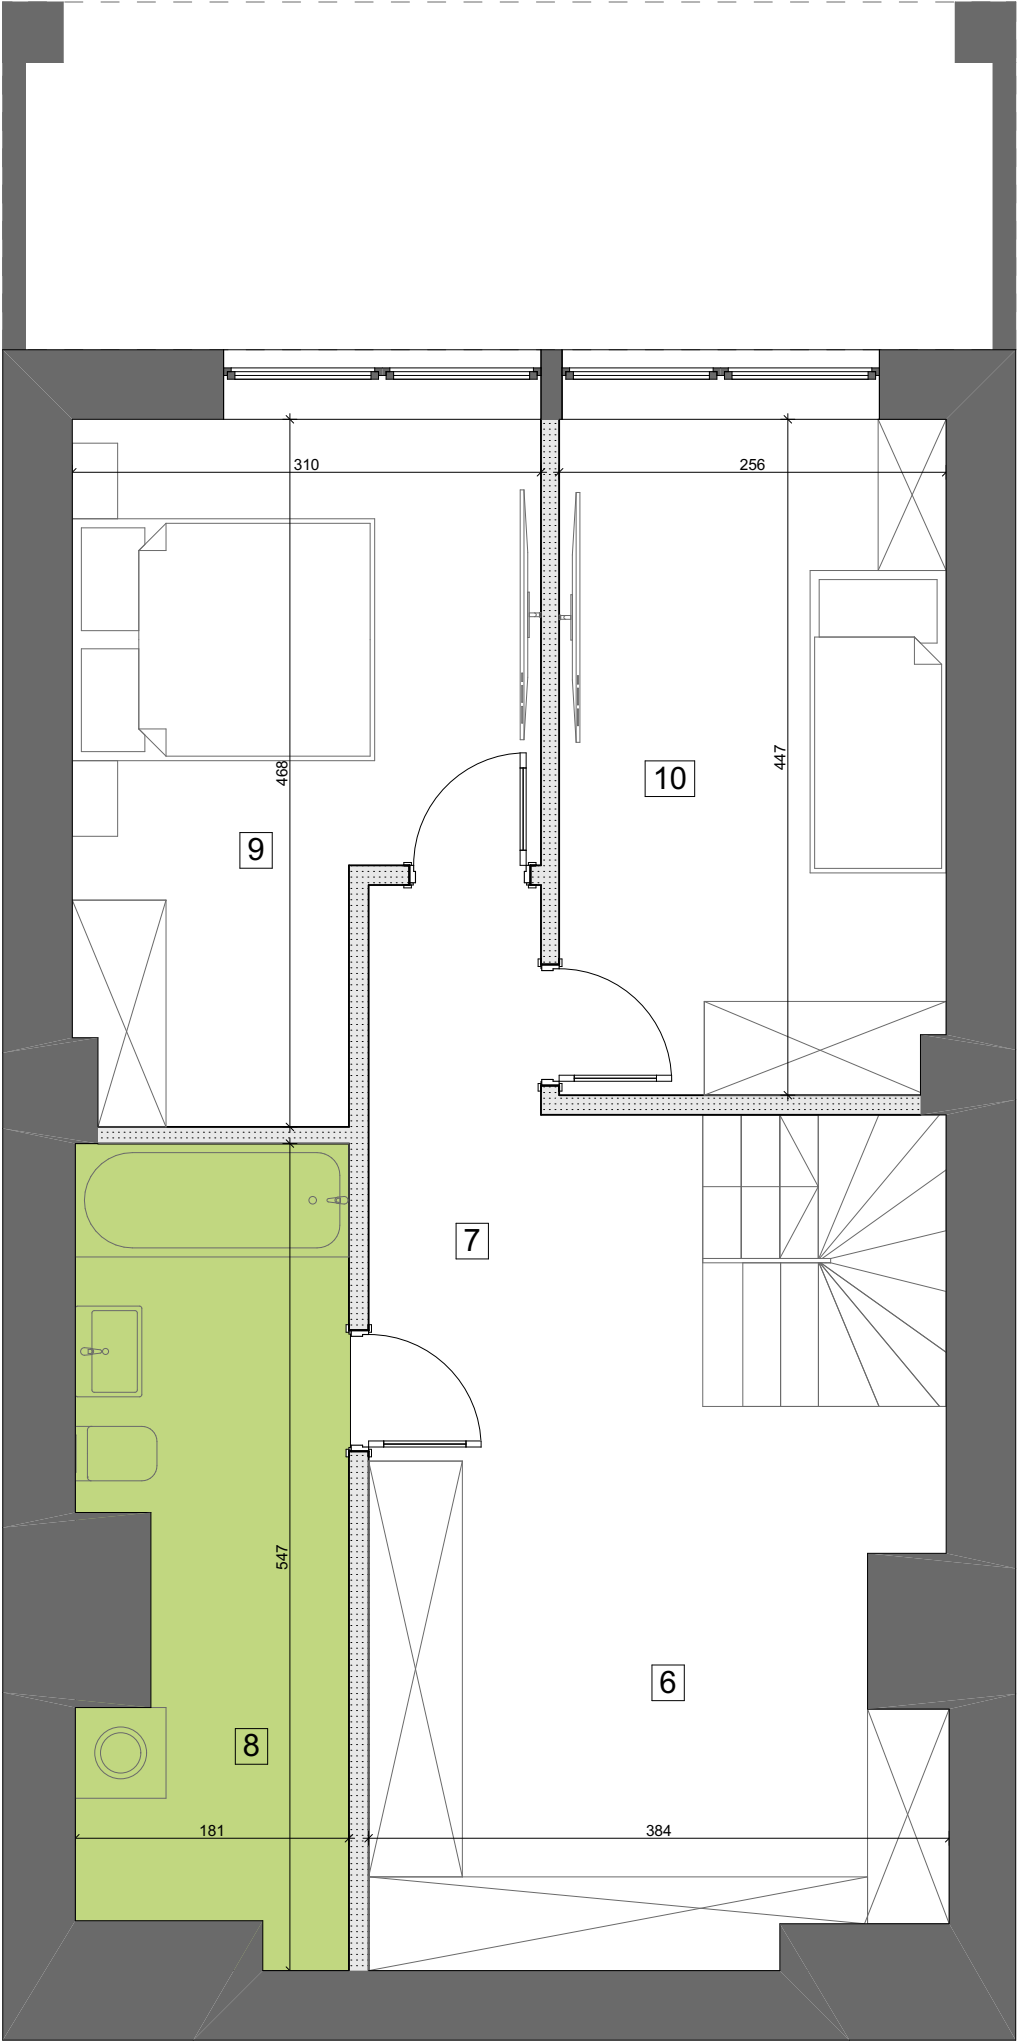

BUDYNEK MIESZKALNY WIELORODZINNY

BIURO SPRZEDAŻY
ul. Orzechowa 3
94-251 Łódź

LOKALIZACJA APARTAMENTU WZGLĘDEM CAŁOŚCI
INWESTYCJI:

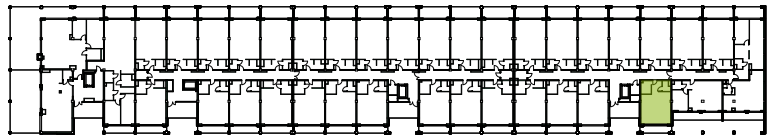

ZESTAWIENIE POWIERZCHNI:

POZIOM I			POZIOM II		
1	pokój dzienny z jadalnią	23,68 m ²	6	garderoba	13,30 m ²
2	aneks kuchenny	6,05 m ²	7	korytarz	5,25 m ²
3	korytarz	8,46 m ²	8	łazienka/pralnia/ suszarnia	9,37 m ²
4	wc	2,71 m ²	9	pokój	11,83 m ²
5	garderoba	4,87 m ²	10	pokój	11,21 m ²

klatka	4
kondygnacja	1
ilość pokoi	3
powierzchnia	96,73 m ²
powierzchnia tarasu [T]	7,67 m ²

K4.I.14

NR MIESZKANIA:

129

Apartamenty Zdrowie Sp. z o.o.Sp. K.
Aleja Prymasa Tysiąclecia 48A
01-241 Warszawa



APARTAMENTY
— ZDROWIE —

Wyjątkowe miejsce w Łodzi