

TWÓJ ADRES

1A / 5

PARTER / PIĘTRO

NR	NAZWA POMIESZCZENIA	POWIERZCHNIA
5.01	WIATROŁAP	5,23m ²
5.02	ŁAZIENKA	5,46m ²
5.03	PRZEDPOKÓJ	8,82m ²
5.04	SALON+KUCHNIA	24,92m ²
5.05	KOMUNIKACJA	7,87m ²
5.06	SYPIALNIA	10,01m ²
5.07	GARDEROBA	4,26m ²
5.08	ŁAZIENKA	4,31m ²
5.09	POKÓJ	9,35m ²
5.10	POKÓJ	9,51m ²

SUMA: 89,74m²

TARAS 7,80m²

TEREN ZIELONY 60,41 m²

OZN. PROJEKTOWE Szereg 1 Lokal 5




BS DEVELOPER
WWW.BSDEVELOPER.PL

Biuro sprzedaży:



Outlet Galeria Graffica
ul. płk. Lisa Kuli 19
35-025 Rzeszów

17 307 0 308
biuro@bsdeweloper.pl


TEREN ZIELONY

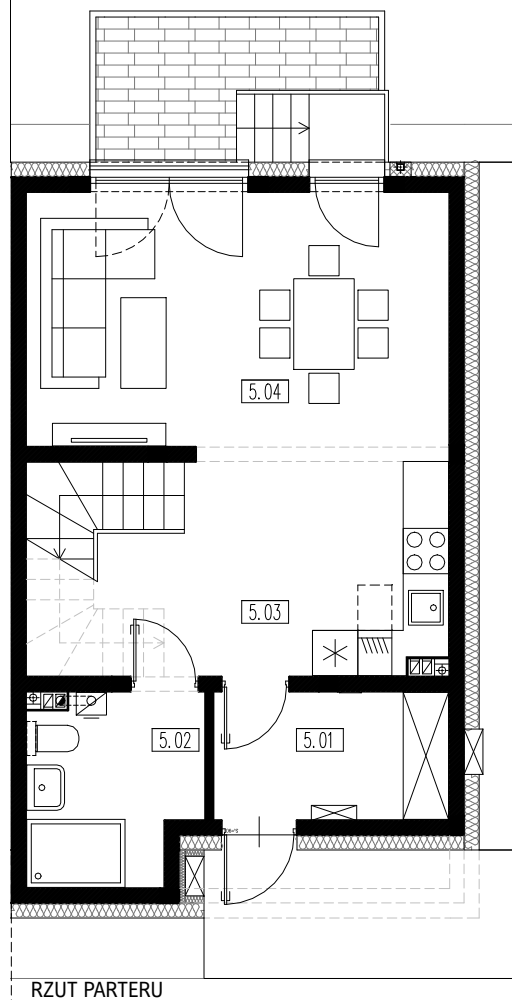

SKALA 1:100

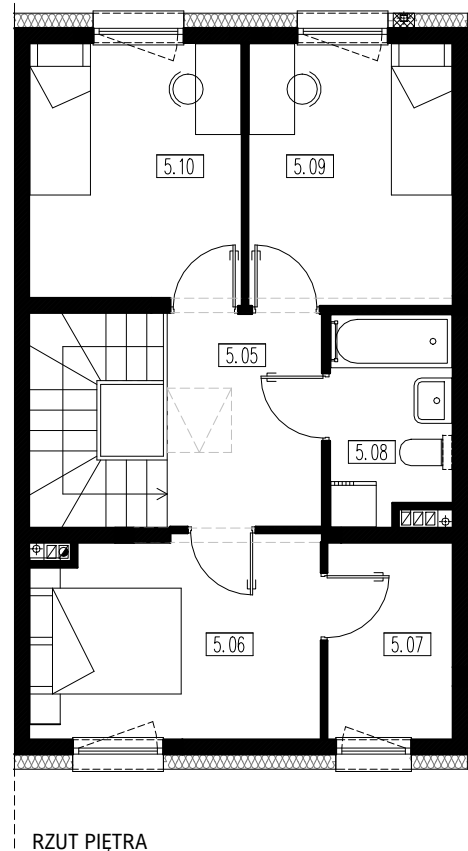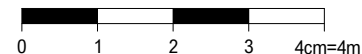

ul. Budziwojska

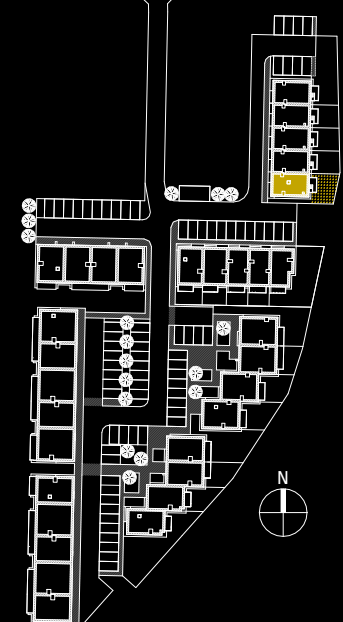

ITPARCHITEKCI

Przedstawiona aranżacja jest przykładowa, rysunki w tym zakresie mają charakter poglądowy oraz informacyjny i nie stanowią oferty w rozumieniu Kodeksu Cywilnego.