



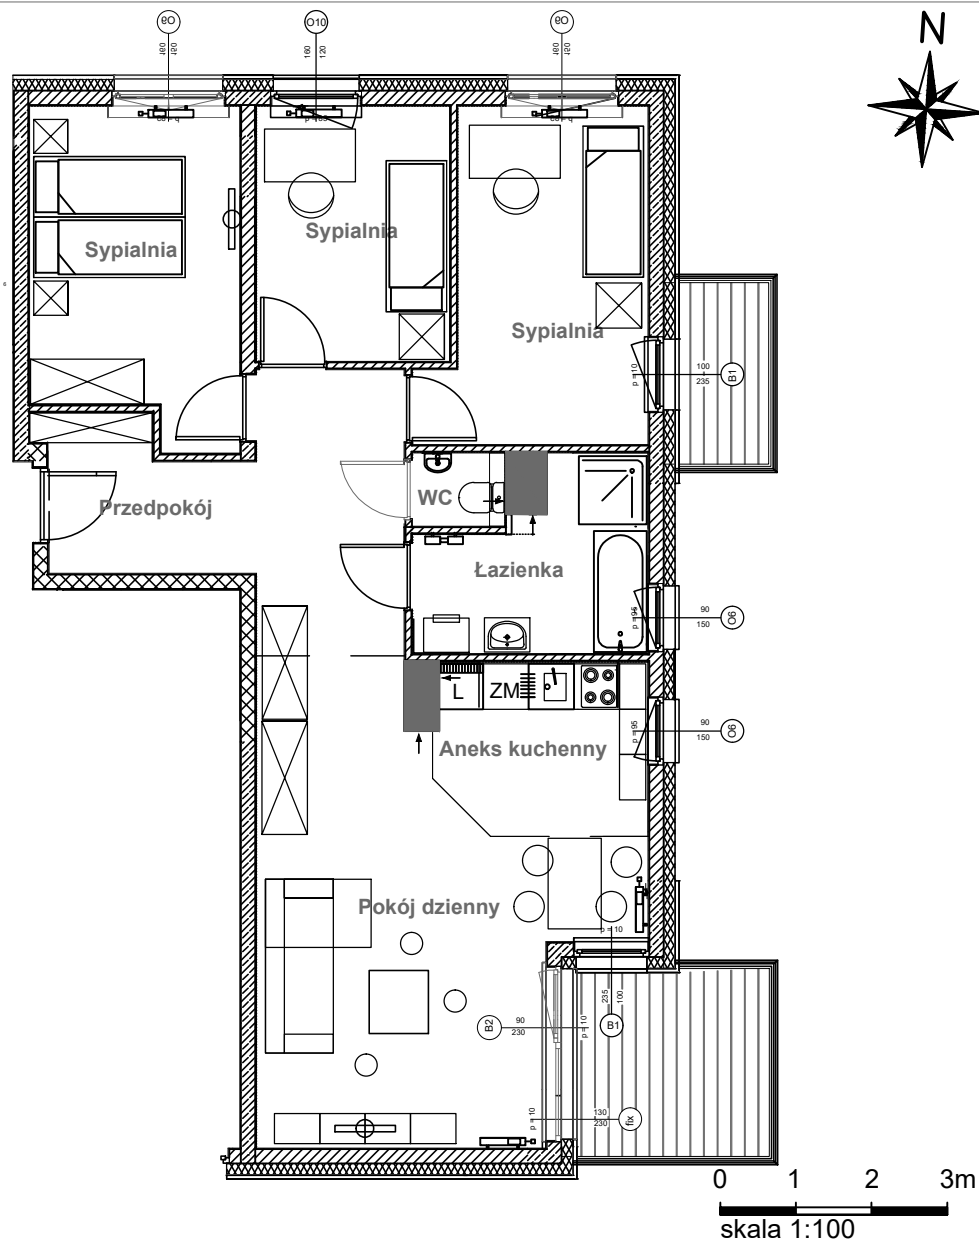


skala 1:100

POMIAR POWIERZCHNI LOKALU
data: 30.06.2024 r.

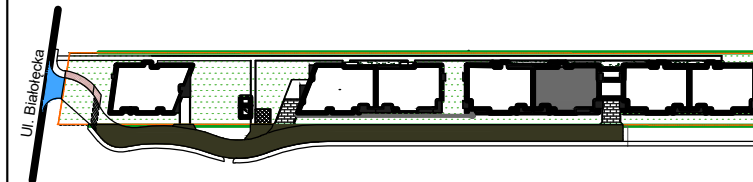

KLATKA E MIESZKANIE NR 69

2 PIĘTRO

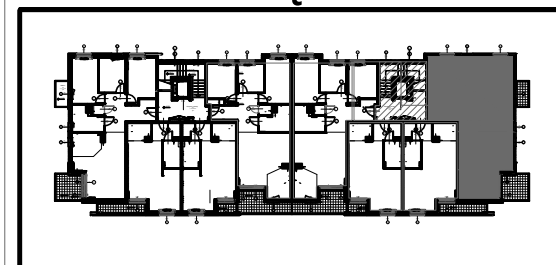

LOKAL NR 69

1 PRZEDPOKÓJ	13,96	m2
2 ŁAZIENKA	6,21	m2
3 WC	1,16	m2
4 POKÓJ DZIENNY + ANEKS	27,76	m2
5 SYPIALNIA 1	11,77	m2
6 SYPIALNIA 2	8,46	m2
7 SYPIALNIA 3	11,83	m2
SUMA	81,15	m2
BALKON 1	3,75	m2
BALKON 2	8,01	m2

Inwestor:

Timbud II Sp. z o.o. Spółka komandytowa
ul. Flory 9/10
00-586 Warszawa

Inwestycja:

3 budynki mieszkalne wielorodzinne z
garażami podziemnymi, śmietnikiem, stacją
transformatorową i lokalną oczyszczalnią
ścieków

Adres inwestycji:

Ul. Białolecka 344B, nr dz. ew. 12/7 i 12/8
03-253 Warszawa