



Lokalizacja osiedla

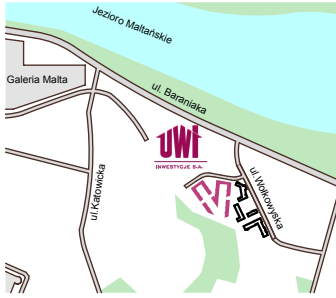


Położenie budynku

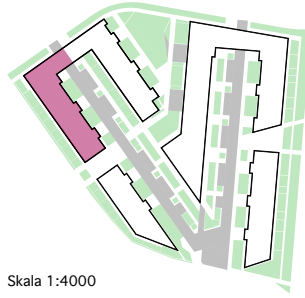

Skala 1:4000


Położenie mieszkania

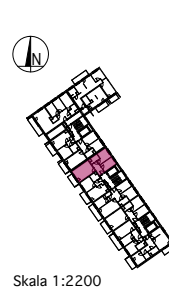

Skala 1:2200

MAJTA
WÓLKOWYSKA

BUDYNEK MIESZKALNY
WIELORODZINNY
UL. WÓLKOWYSKA
W POZNANIU

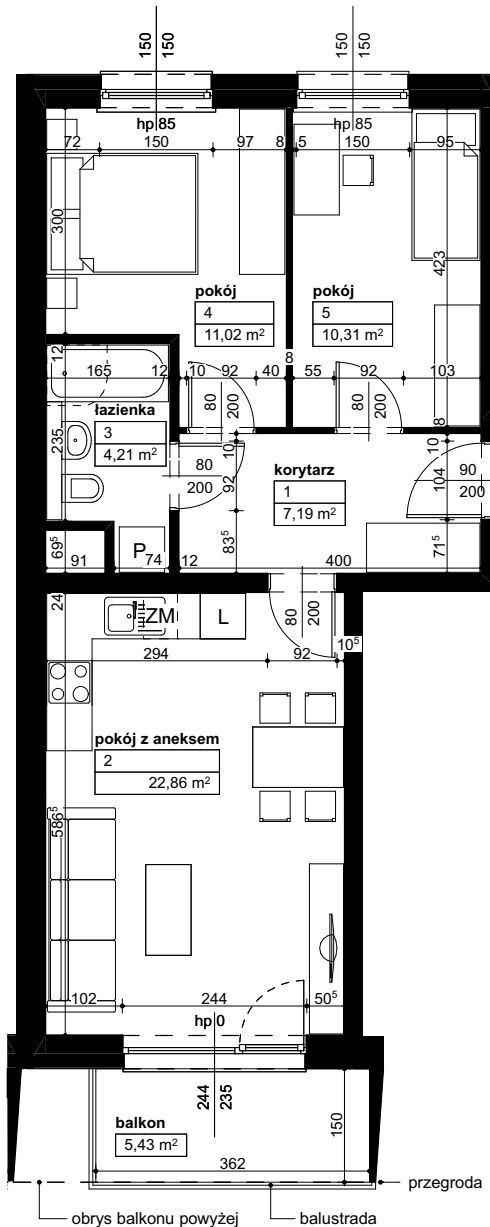

SKALA 1:100

Wymiary podano w świetle ścian surowych, powierzchnie podano w świetle ścian otynkowanych.

OPIS MIESZKANIA:

Numer: **D1/2/3/12**
Powierzchnia: **55,59 m²**
Kondygnacja: **Piętro +3**
Struktura: **3 pokoje z aneksem kuchennym**
Cena brutto:
Cena brutto/m²:

Niniejsza karta ma charakter poglądowy i nie stanowi oferty handlowej w rozumieniu art. 66 §1 Kodeksu Cywilnego oraz innych właściwych przepisów prawnych



60-829 Poznań
ul. Roosevelta 18
tel. 61 845 11 83
www.uwi.com.pl