


E099

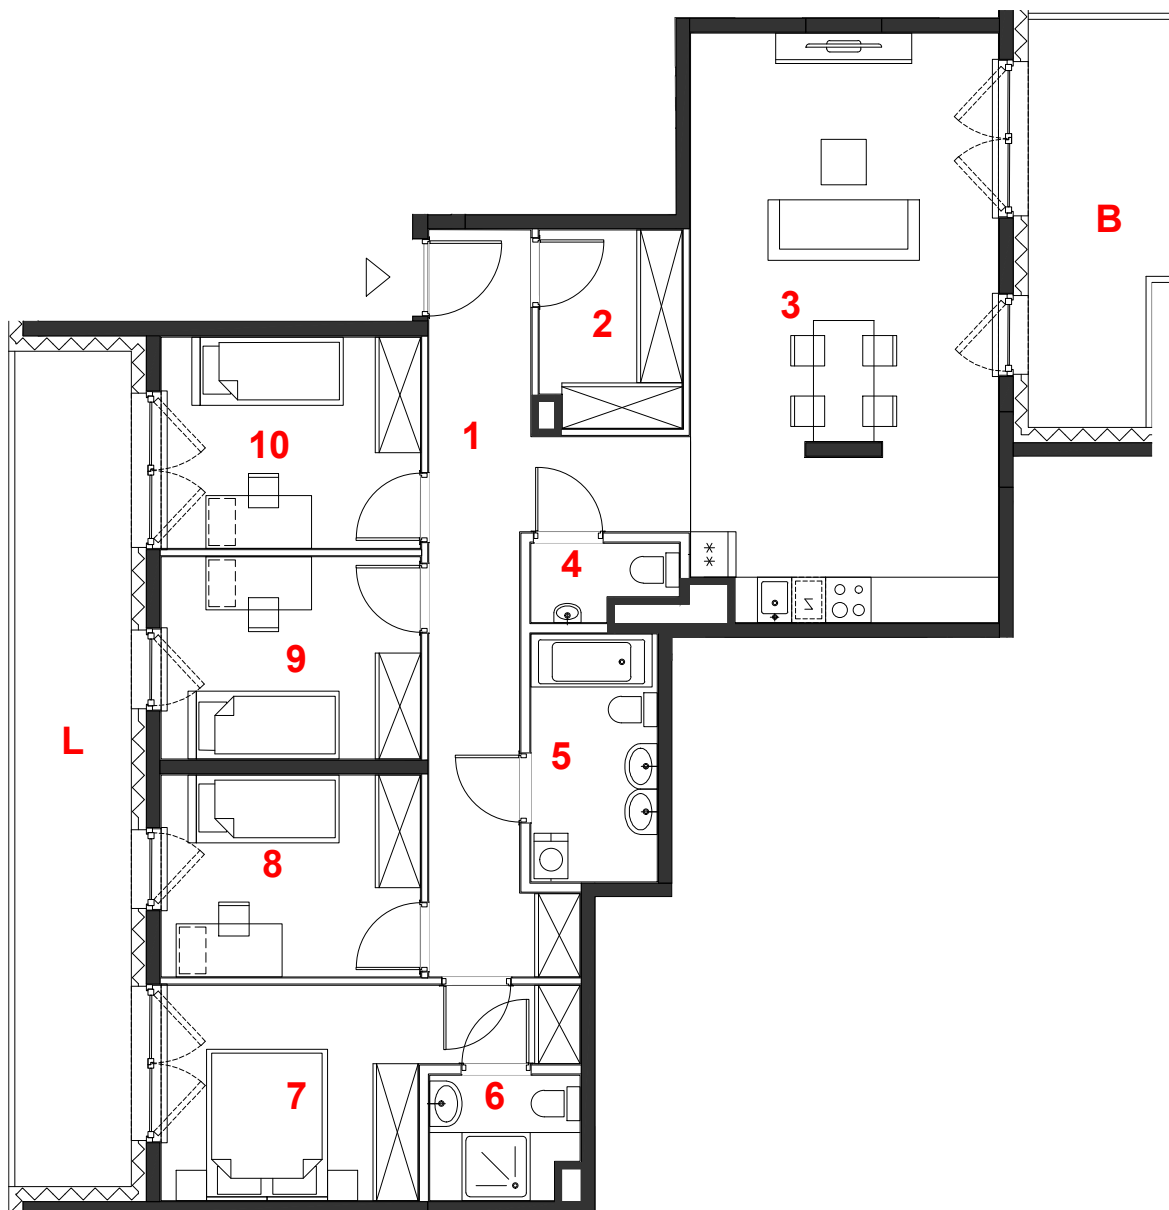

oznaczenie pomieszczeń	
01	hol 16.00 m ²
02	garderoba 4.82 m ²
03	pokój+aneks kuch. 31.16 m ²
04	wc 1.73 m ²
05	łazienka 5.47 m ²
06	łazienka 3.13 m ²
07	pokój 11.92 m ²
08	pokój 9.16 m ²
09	pokój 9.18 m ²
10	pokój 9.59 m ²

suma pow.uż. 102.16 m²

powierzchnia pod ściankami nadającymi się do demontażu 4.53 m²

pow. lokalu 106.69 m²

mieszkanie	5 pokoi
	z aneksem
budynek	A
nr klatki	E
piętro	1
kondygnacja	2
balkon	9.67 m²
loggia	17.01 m²

Powierzchnie liczone wg PN-ISO 9836:2015. Karta katalogowa jest załącznikiem do umowy. UWAGA: Wymiary oraz instalacje wyrysowano na podstawie projektu budowlanego. Mogą nastąpić nieznaczne zmiany zgodnie z postanowieniami umowy deweloperskiej.

	miejsce obniżenie sufitu
	ściany działowe
	konstrukcja i szachty instalacyjne

skala 1:100

PROFBUD

biuro@profbud.info
tel. 605 606 606

ARCHITEKCI DAWIDCZYK & PARTNERZY
Okrzei 18/40 03-710 Warszawa
www.iadp.pl poczta@iadp.pl
tel.48227861389