




ZAŚCIANKOWA

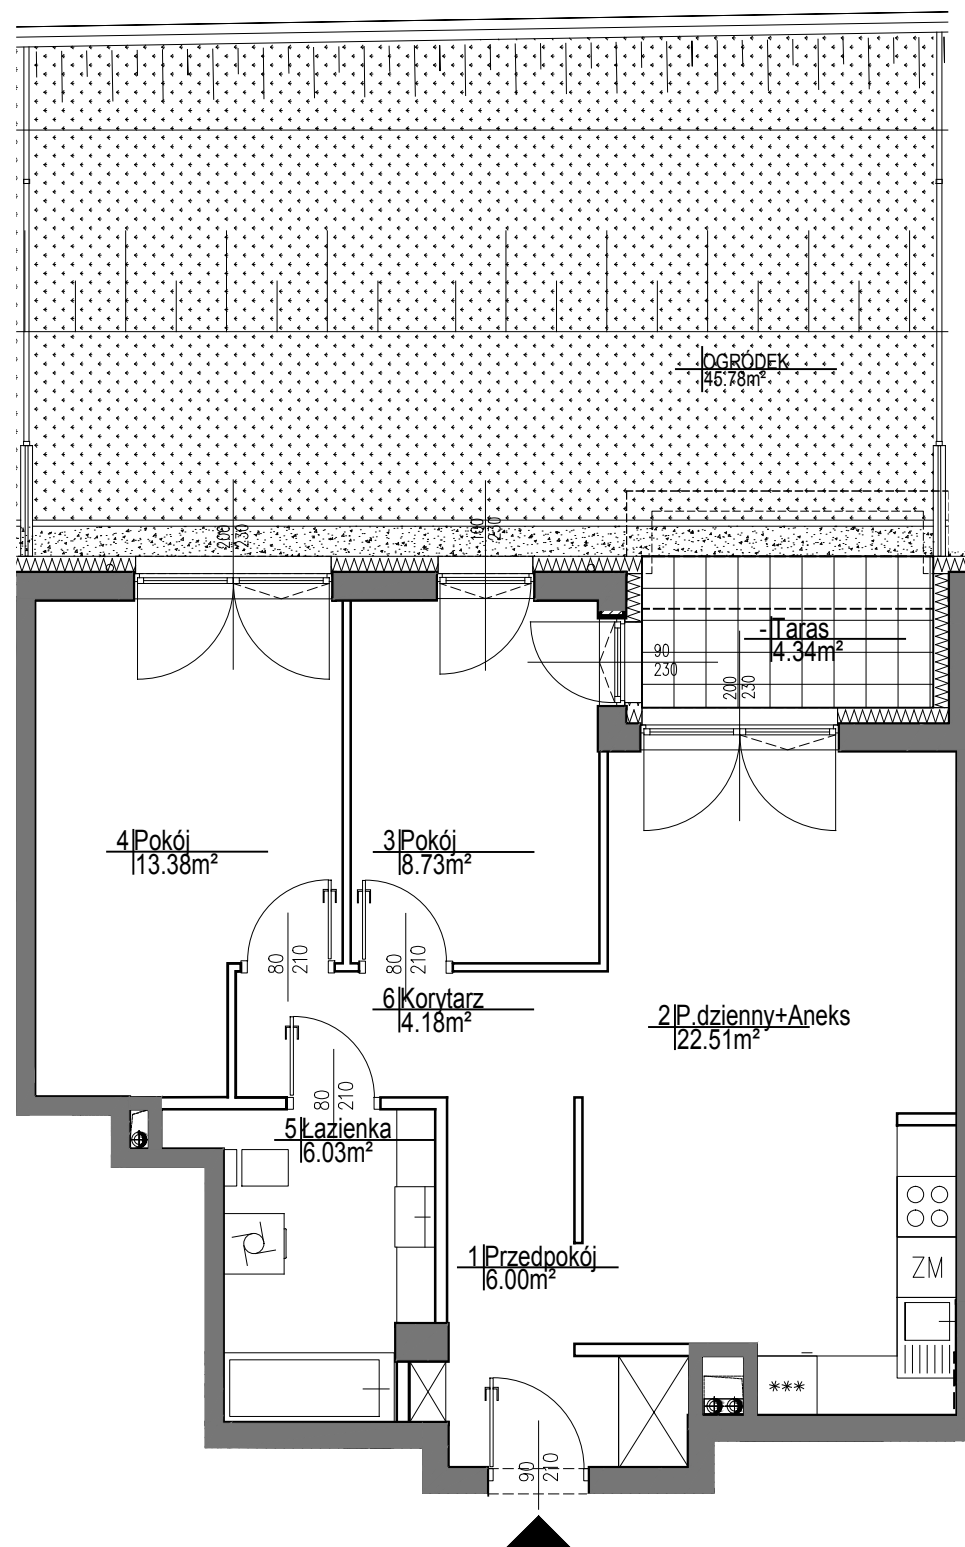

1	Przedpokój	6.00m ²
2	P.dzienny+Aneks	22.51m ²
3	Pokój	8.73m ²
4	Pokój	13.38m ²
5	Łazienka	6.03m ²
6	Korytarz	4.18m ²

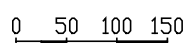

 ŚCIANY NIEROZBIERALNE
 ŚCIANY DZIAŁOWE

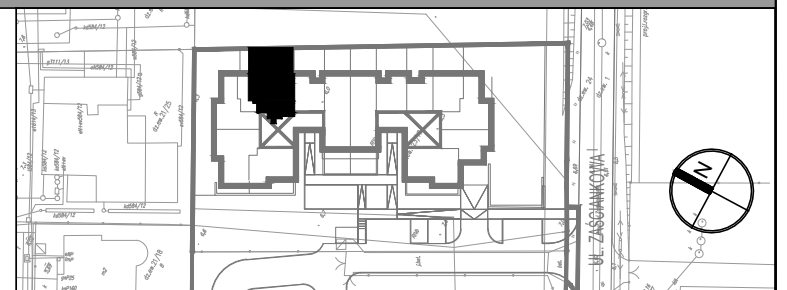

typ mieszkania:	powierzchnia mieszkania	60.83m ²
M3	powierzchnia balkonu	-
	powierzchnia loggii	-
	powierzchnia tarasu	4.34m ²
	powierzchnia ogródka	45.78m ²
PARTER	NUMER MIESZKANIA	19

inwestor:

COGIC WILANÓW
SPÓŁKA Z OGRANICZONĄ ODPOWIEDZIALNOŚCIĄ
SPÓŁKA KOMANDYTOWA Z SIEDZIBĄ W WARSZAWIE
ul. OBWODOWA 5 lok 9
03-532 WARSZAWA

projektant generalny :

S. A. M. I. ARCHITEKCI
Mariusz Lewandowski i Wspólnicy
Sp. z o.o.
ul. Dereniowa 2 lok. 9, 02-776 Warszawa
tel. 22/626.10.15, fax. 22/626.13.27.

KARTA KATALOGOWA LOKALU

uwaga:

1. W mieszkaniach mogą wystąpić niewielkie zmiany w trakcie realizacji budynku.
2. Powierzchnie podano w świetle wykończonych ścian.
3. Do obliczeń przyjęto tynk o grubości 1.5cm.

skala: 1:75

branża:
ARCHITEKTURA

data:	marzec 2017
-------	-------------