


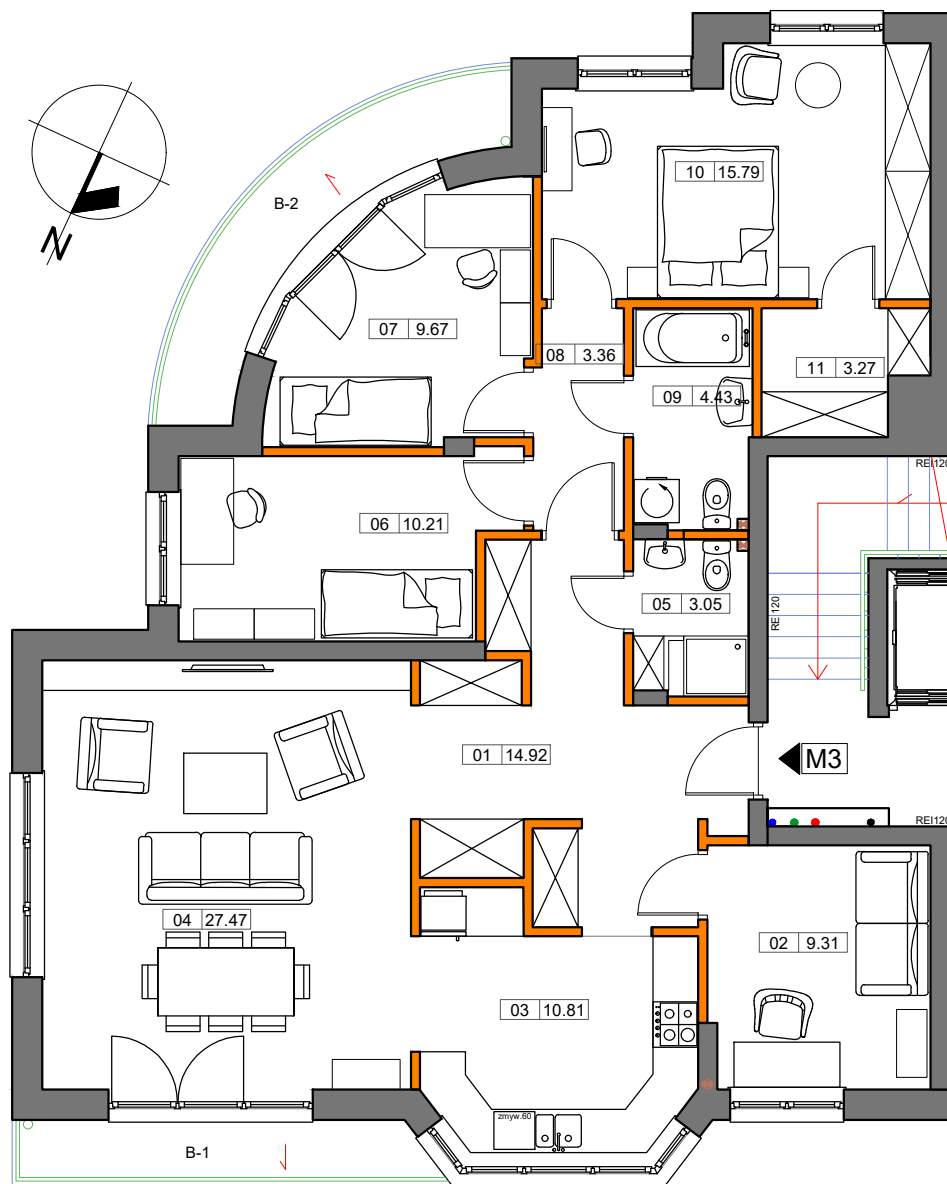

MIESZKANIE 3		
01	KORYTARZ	14,92 m ²
02	GABINET	9,31 m ²
03	KUCHNIA	10,81 m ²
04	POKÓJ DZIENNY	27,47 m ²
05	ŁAZIENKA	3,05 m ²
06	SYPIALNIA	10,21 m ²
07	SYPIALNIA	9,67 m ²
08	KORYTARZ	3,36 m ²
09	ŁAZIENKA	4,43 m ²
10	SYPIALNIA	15,79 m ²
11	GARDEROBA	3,27 m ²
RAZEM PuM		112,29m ²

powierzchnia z uwzgl. warstwy wykończeniowej

B-1	BALKON 1	4,07 m ²
B-2	BALKON 2	6,45 m ²

VILLA MODRZEWIE

Kruszyńska 40a
Warszawa

M3

Mieszkanie nr.3
pierwsze piętro

powierzchnia
112,29m²

rzut

wyciąg z dokumentacji arch.-bud.



2021

skala 1:100