

POWIERZCHNIA MIESZKANIA

54,06 m²

5.1. PRZEDPOKÓJ	10,20m ²
5.2. ŁAZIENKA	4,71m ²
5.3. POKÓJ	13,70m ²
5.4. POKÓJ Z ANEKSEM	20,33m ²
5.5. GARDEROBA	5,12m ²

POWIERZCHNIA DODATKOWA

5.6. OGRÓDEK	17,10m ²
--------------	---------------------

LOKAL MIESZKALNY NR 5 (B/M0/5)


BUDYNEK B

POWIERZCHNIA 54,06m²


ILOŚĆ POKOI 2



SCHEMAT LOKALIZACJI, SKALA 1:1500

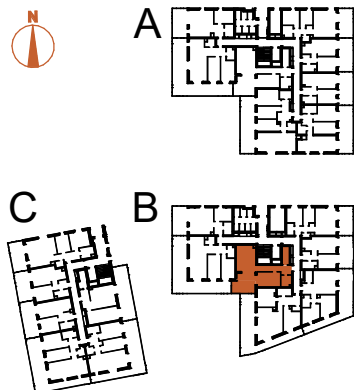

TĘTNOWSKI DEVELOPMENT SP. Z O.O.
UL. WROCŁAWSKA 80, 30-017 KRAKÓW
EMAIL: BIURO@TETNOWSKI.PL
TELEFON: 12 630 99 33

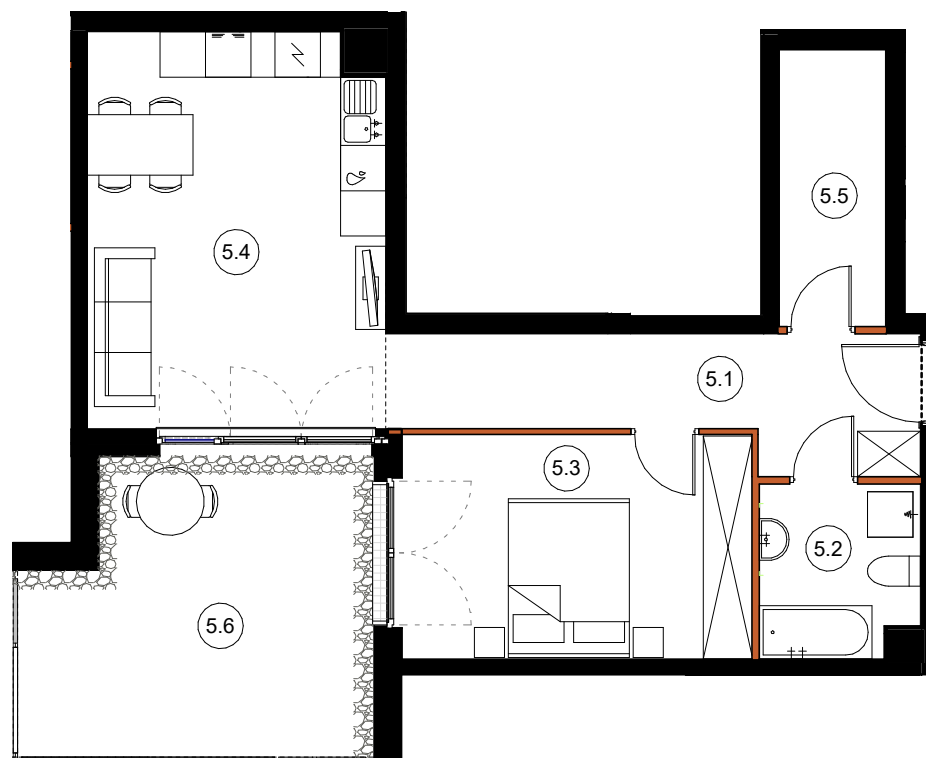

LEGENDA:

- ŚCIANY KONSTRUKCYJNE
- ŚCIANY DZIAŁOWE

ARANŻACJA WNETRZ JEST PRZYKŁADOWA

NINIEJSZA OFERTA MA CHARAKTER INFORMACYJNY I NIE STANOWI OFERTY HANDLOWEJ W ROZUMIENIU ART. 66 § 1 KODEKSU CYWILNEGO

UL. DROŹDŹOWA, KRAKÓW

PARTER

SKALA 1:100