



DIASFERA

Łódźka

A2.M.50



Piętro  
5



Klatka  
A2



Liczba pokoi  
1



Balkon  
Tak

|     |                           |                      |
|-----|---------------------------|----------------------|
| 01. | Hol                       | 3,83 m <sup>2</sup>  |
| 02. | Salon z aneksem kuchennym | 28,69 m <sup>2</sup> |
| 03. | Łazienka                  | 3,36 m <sup>2</sup>  |

35,88 m<sup>2</sup>



Balkon 0,92 m<sup>2</sup>



DUDA  
DEVELOPMENT  
EST. 1997

Biuro Sprzedaży | ŁÓDŹ  
ul. Kilińskiego 138  
(naprzeciwko Hotelu Ambasador)  
+48 605 505 995  
diasfera@dudadevelopment.pl

Siedziba | POZNAŃ  
ul. Grunwaldzka 52, Poznań  
tel: +48 61 646 84 44  
tel: +48 605 258 888  
biuro@dudadevelopment.pl

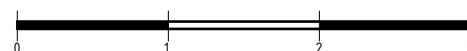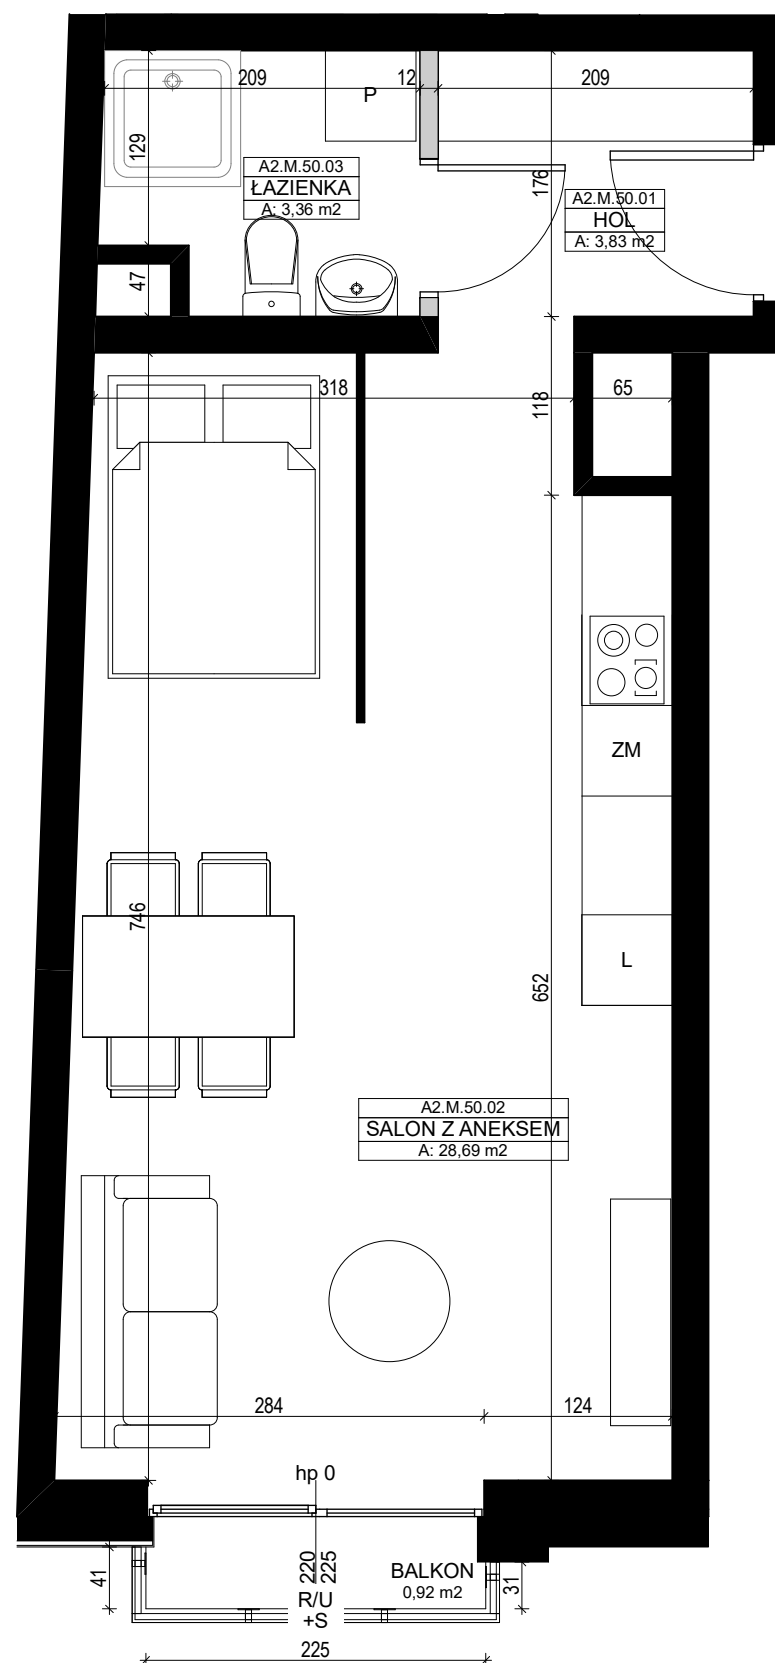


A2.M.50  
PIĘTRO 5

UL. TARGOWA/KILIŃSKIEGO  
DZIAŁKA NUMER 18/3

Umeblowanie pomieszczeń ma charakter poglądowy ilustrujący gabaryty przestrzeni i nie stanowi oferty handlowej.

Podana na karcie powierzchnia pomieszczeń jest powierzchnią projektowaną i może nieznacznie odbiegać od powierzchni w zrealizowanym obiekcie.


Obmiar powierzchni użytkowej lokalu mieszkalnego przeprowadzono zgodnie z normą PN-ISO 9836: 1997

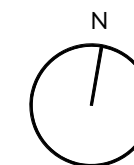

LEGENDA

U- Okno uchylne  
R- Okno rozwierne  
S- Okno stałe

Ściany z możliwością rozbiórki  
Ściany bez możliwości rozbiórki

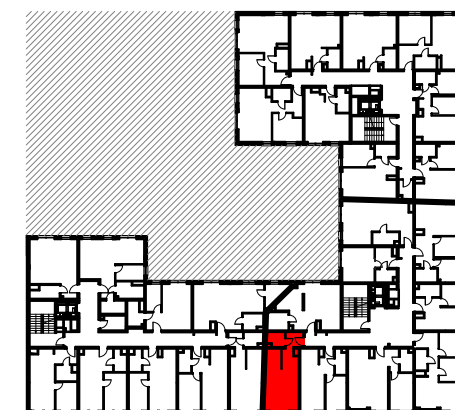

ul. Targowa

WWW.DIASFERA.PL