



KONCEPCJA SPRZEDAŻY  
 NA PODSTAWIE PROJEKTU BUDOWLANEGO  
 SKALA 1:100  
 BUDYNEK MIESZKALNY- WIELORODZINNY  
 ul. Obozowa, KRAKÓW

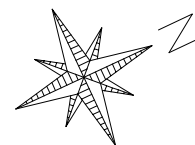

## Lokal mieszkalny nr 304

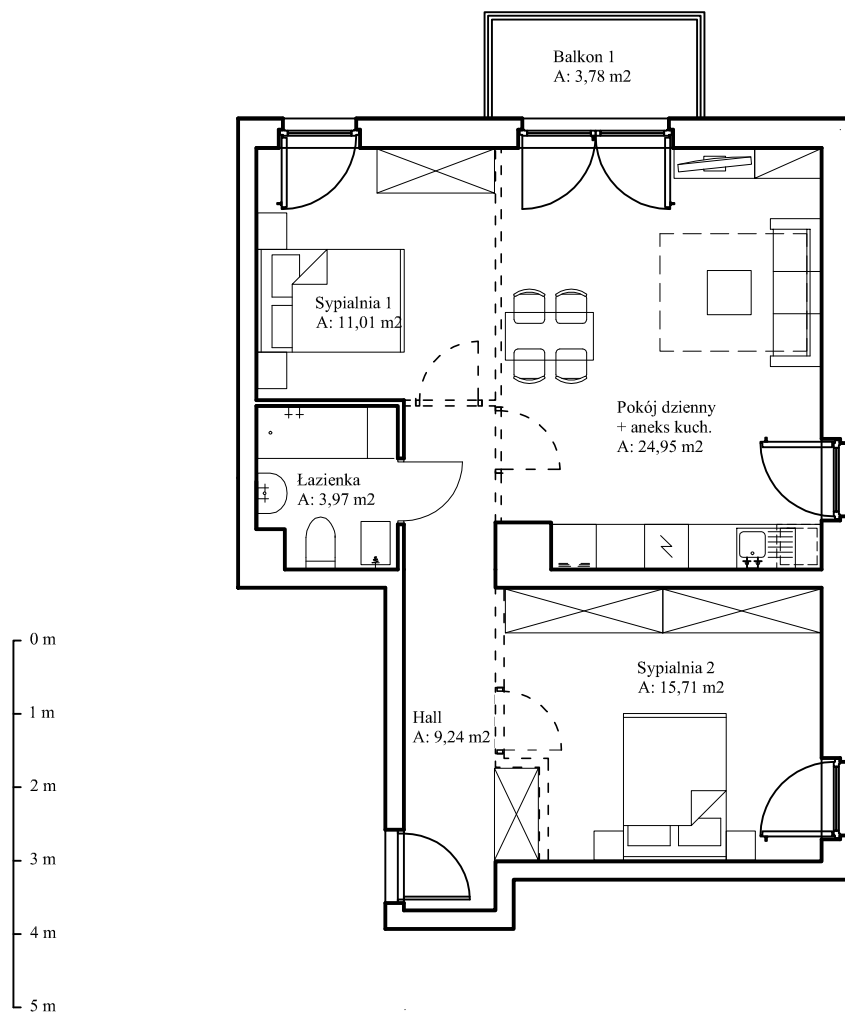


LEGENDA:

linia przerywaną oznaczono opcjonalne usytuowanie ścianek działowych wraz ze stolarką drzwiową

### Wykaz Pomieszczeń

Nazwa pomieszczeń	Powierzchnia (m <sup>2</sup> )
Pokój dzienny z aneksem kuch.	24,95
Hall	9,24
Sypialnia 1	11,01
Sypialnia 2	15,71
Łazienka	3,97
<b>Razem:</b>	<b>64,88</b>

Schemat budynku - III piętro

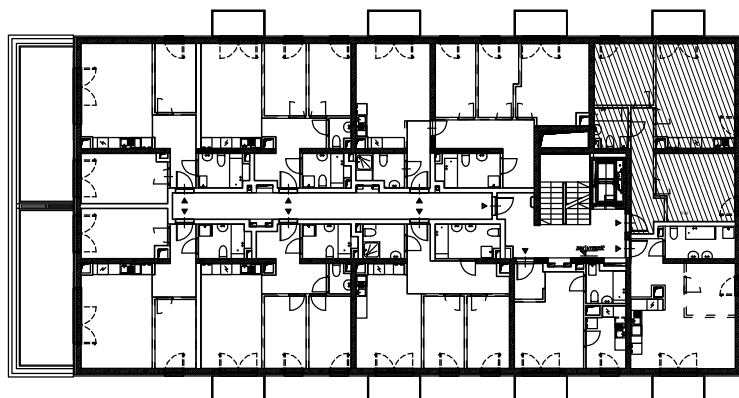

Balkon	3,78
Kondygnacja	<b>III piętro</b>
Numer mieszkania	<b>304</b>

