



Dzielnica
Parkowa

Lokal usługowy nr 9

U9



Lokal usługowy nr 9

Nr	Nazwa pomieszczenia	Powierzchnia
1	Powierzchnia usługowo - handlowa	38.75
2	Komunikacja	2.48
3	Pom. socjalne	8.44
4	Pom. porządkowe	2.19
5	WC	1.84
6	Przedsiónek	2.01
		55.71 m²

BUDYNEK nr 4



CZĘŚĆ 4B

PARTER

skala: 1:100



0 1m 2m 3m 4m 5m

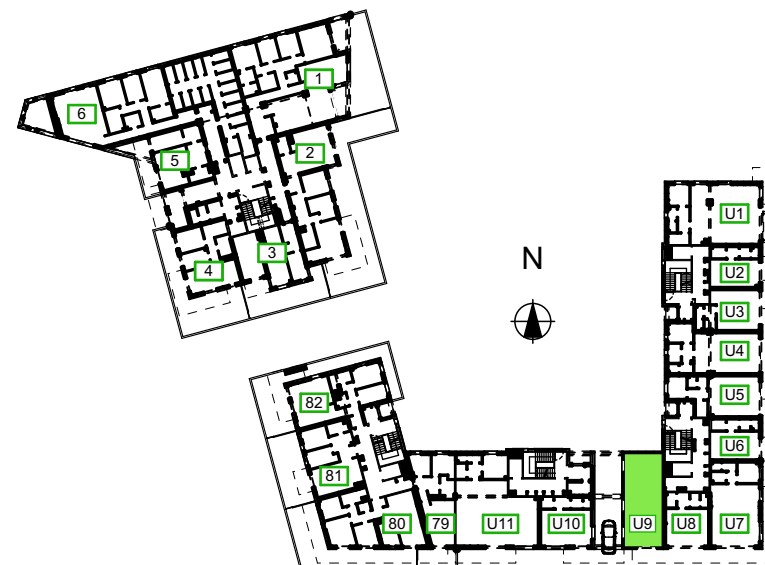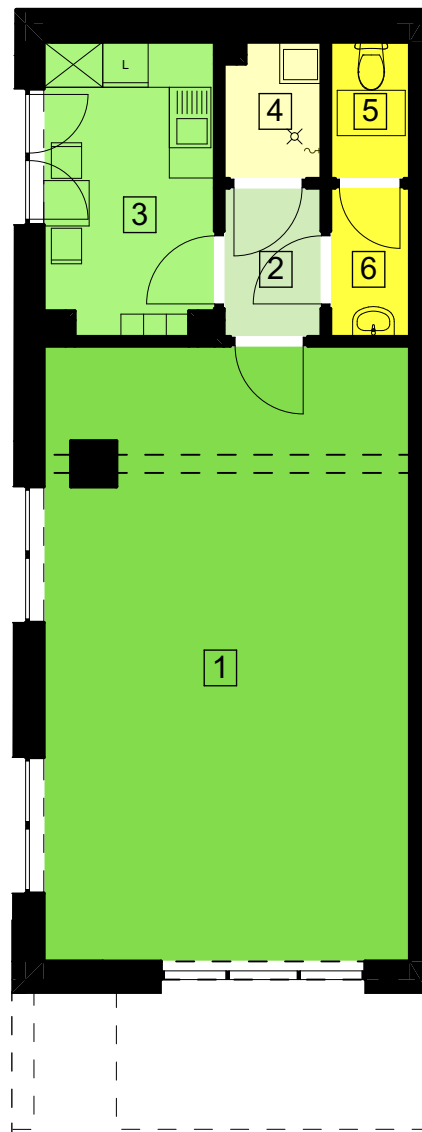

"S.T. ARCHITEKCI" Sp. z o. o.
Ul. Gen. M. Langiewicza 18,
35-021 Rzeszów,
www.starchitekci.pl

DZIELNICA PARKOWA
BUDYNEK NR 4 B
RZESZÓW, UL. PADEREWSKIEGO

UMÓW SIĘ NA SPOTKANIE NG DZIELNICA PARKOWA SP. Z O.O. SP.K.
695 002 003 Al. Powstańców Warszawy 34/U1,
665 004 005 35-329 Rzeszów
www.dzielnicaparkowa.pl godziny otwarcia: pn - pt 9.00 - 17.00

NG