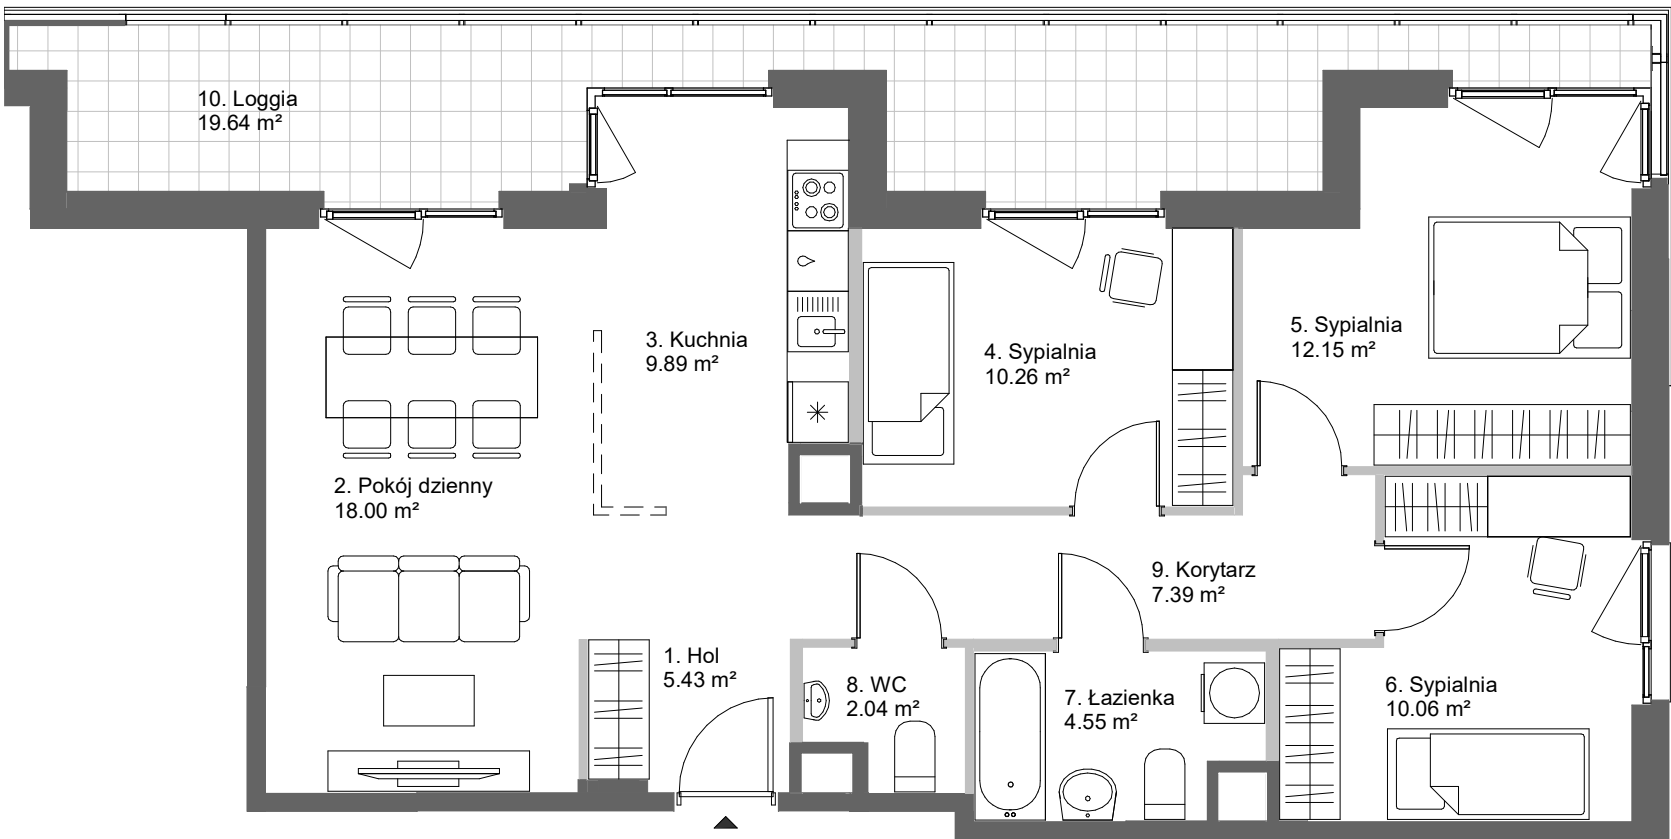


|            |        |
|------------|--------|
| Mieszkanie | 6      |
| Nr roboczy | 5C0106 |
| Budynek    | 5C     |
| Piętro     | 1      |

| Zestawienie pomieszczeń |               |                      |
|-------------------------|---------------|----------------------|
| nr pom.                 | nazwa         | pow.                 |
| 1                       | Hol           | 5.43 m <sup>2</sup>  |
| 2                       | Pokój dzienny | 18.00 m <sup>2</sup> |
| 3                       | Kuchnia       | 9.89 m <sup>2</sup>  |
| 4                       | Sypialnia     | 10.26 m <sup>2</sup> |
| 5                       | Sypialnia     | 12.15 m <sup>2</sup> |
| 6                       | Sypialnia     | 10.06 m <sup>2</sup> |
| 7                       | Łazienka      | 4.55 m <sup>2</sup>  |
| 8                       | WC            | 2.04 m <sup>2</sup>  |
| 9                       | Korytarz      | 7.39 m <sup>2</sup>  |

|                               |                      |
|-------------------------------|----------------------|
| Suma                          | 79.78 m <sup>2</sup> |
| Powierzchnia netto mieszkania | 82.65 m <sup>2</sup> |

|    |        |                      |
|----|--------|----------------------|
| 10 | Loggia | 19.64 m <sup>2</sup> |
|----|--------|----------------------|

Budynek 5C

Biuro sprzedaży mieszkań Skanska  
mieszkaj@skanska.pl  
mieszkaj.skanska.pl

Telefon  
+48 22 509 99 99

Uwaga:  
Urządzenia sanitarne i kuchenne, meble, drzwi wewnątrzlokalowe oraz materiały wykończeniowe podłóg nie stanowią wyposażenia lokali mieszkalnych. Rozmieszczenie wyposażenia przedstawiono jako przykładowe. Powierzchnie wyliczono zgodnie z normą PN-ISO 9836.  
Podane wymiary i powierzchnie mogą ulec niewielkim zmianom, rzeczywiste zostaną określone w dokumentacji powykonawczej na podstawie pomiarów dokonanych zgodnie z obowiązującymi przepisami.  
Powierzchnia netto mieszkania uwzględnia powierzchnie zajmowane przez ściany działowe.

Legenda:

- ściany z możliwością modyfikacji
- ściany bez możliwości modyfikacji
- ściana do wykonania przez nabywcę
- murek oporowy
- różnica poziomu terenu
- trasa instalacji osiedlowej
- obrys loggii

