


# OSIEDLE GOSLOVE

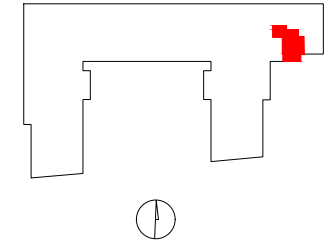

## E107

mieszkanie	<b>1 pokój</b>
	<b>z aneksem</b>
budynek	<b>A</b>
nr klatki	<b>E</b>
piętro	<b>4</b>
kondygnacja	<b>5</b>
balkon	<b>8.62 m<sup>2</sup></b>


### oznaczenie pomieszczeń

<b>01</b>	hol	<b>5.75 m<sup>2</sup></b>
<b>02</b>	pokój+aneks kuch.	<b>25.07 m<sup>2</sup></b>
<b>03</b>	łazienka	<b>4.76 m<sup>2</sup></b>


 

**suma pow.uż.** **35.58 m<sup>2</sup>**

powierzchnia pod  
ściankami nadającymi się  
do demontażu 0.32 m<sup>2</sup>

**pow. lokalu** **35.90 m<sup>2</sup>**

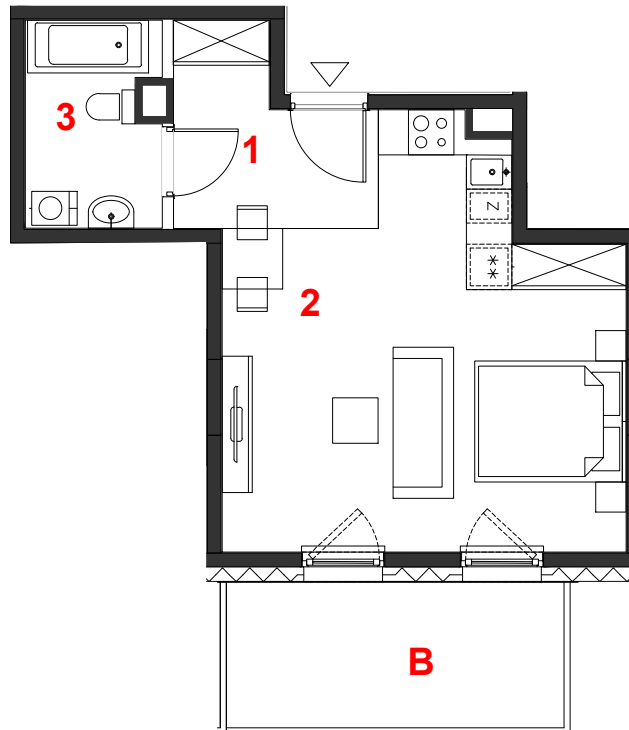

skala 1:100

 miejscowe obniżenie sufitu  
 ściany działowe  
 konstrukcja i szachty instalacyjne

**PROFBUD**

biuro@profbud.info  
tel. 605 606 606

ARCHITEKCI DAWIDCZYK & PARTNERZY  
Okrzeń 18/40 03-710 Warszawa  
www.iadp.pl poczta@iadp.pl  
tel.48227861389



Powierzchnie liczone wg PN-ISO 9836:2015. Karta katalogowa jest załącznikiem do umowy.  
UWAGA: Wymiary oraz instalacje wyrysowano na podstawie projektu budowlanego.  
Mogą nastąpić nieznaczne zmiany zgodnie z postanowieniami umowy deweloperskiej.