

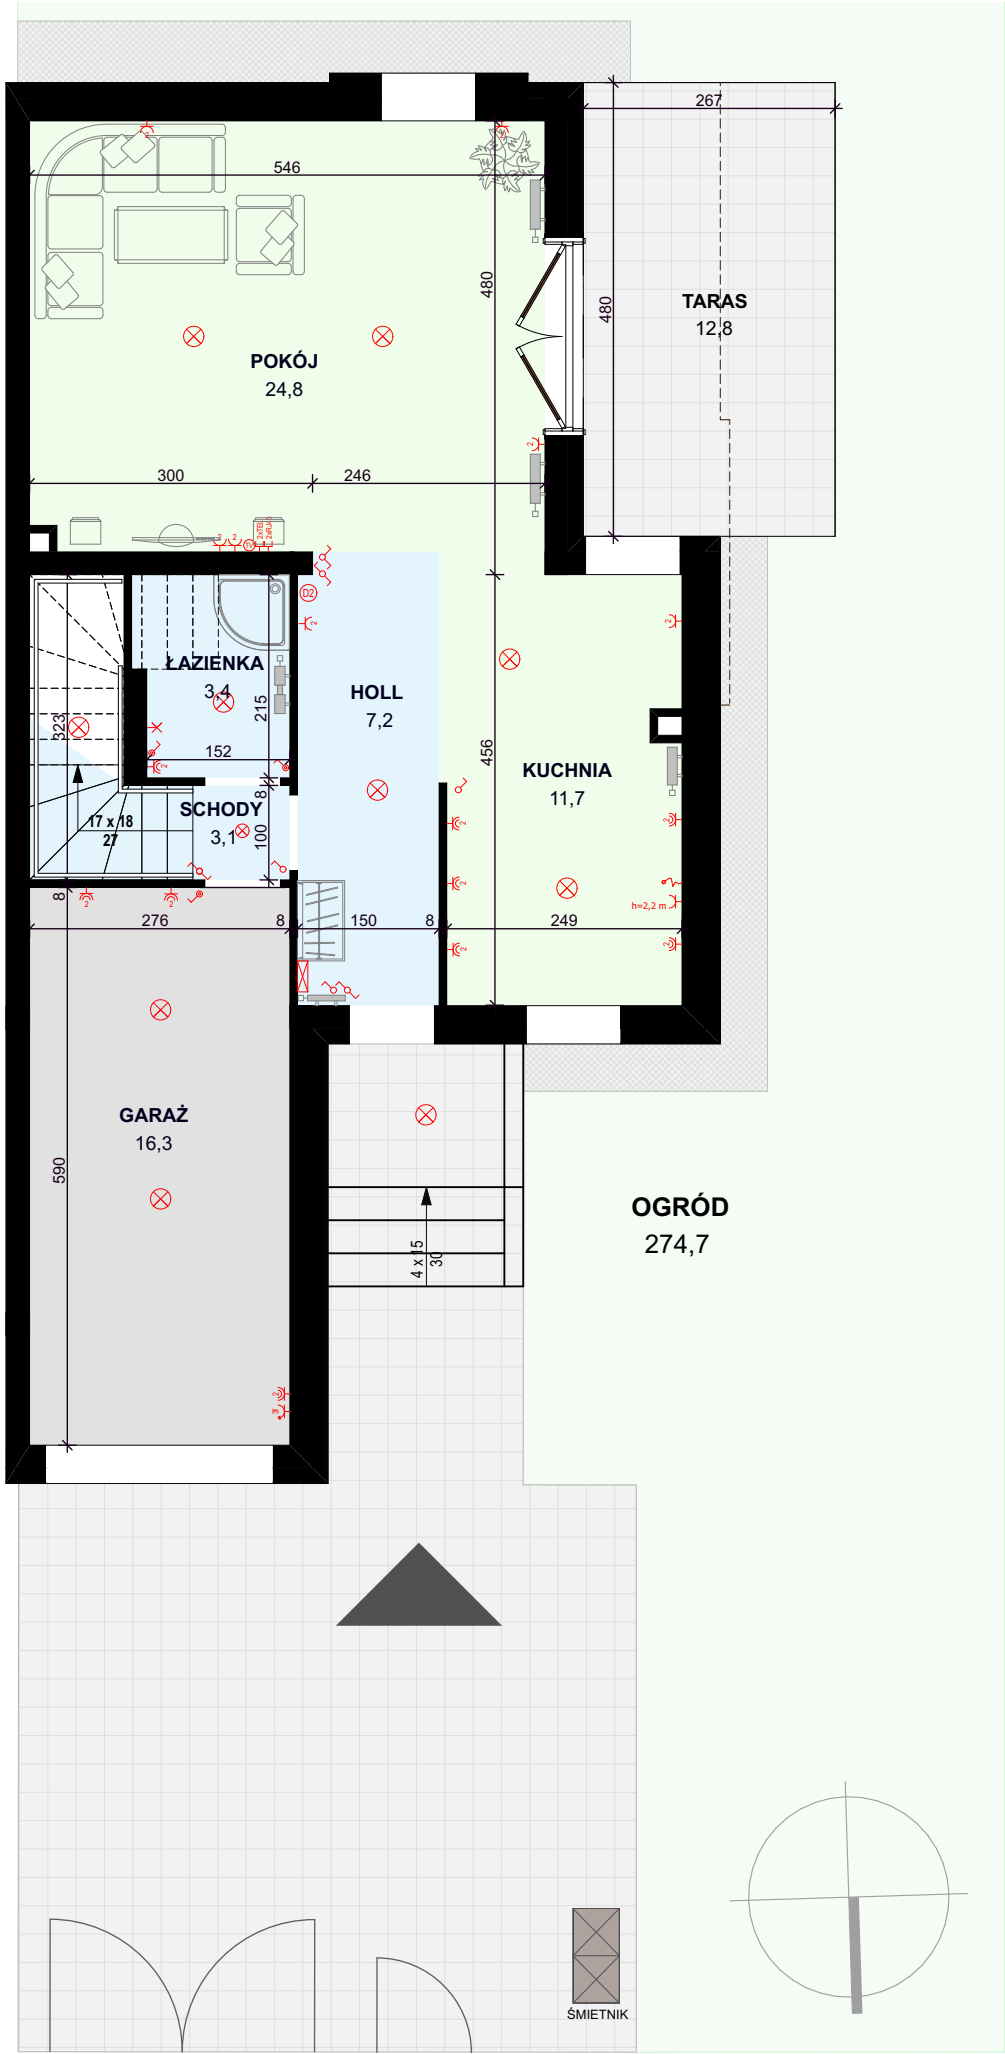



PARTER

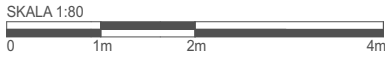

PODDASZE

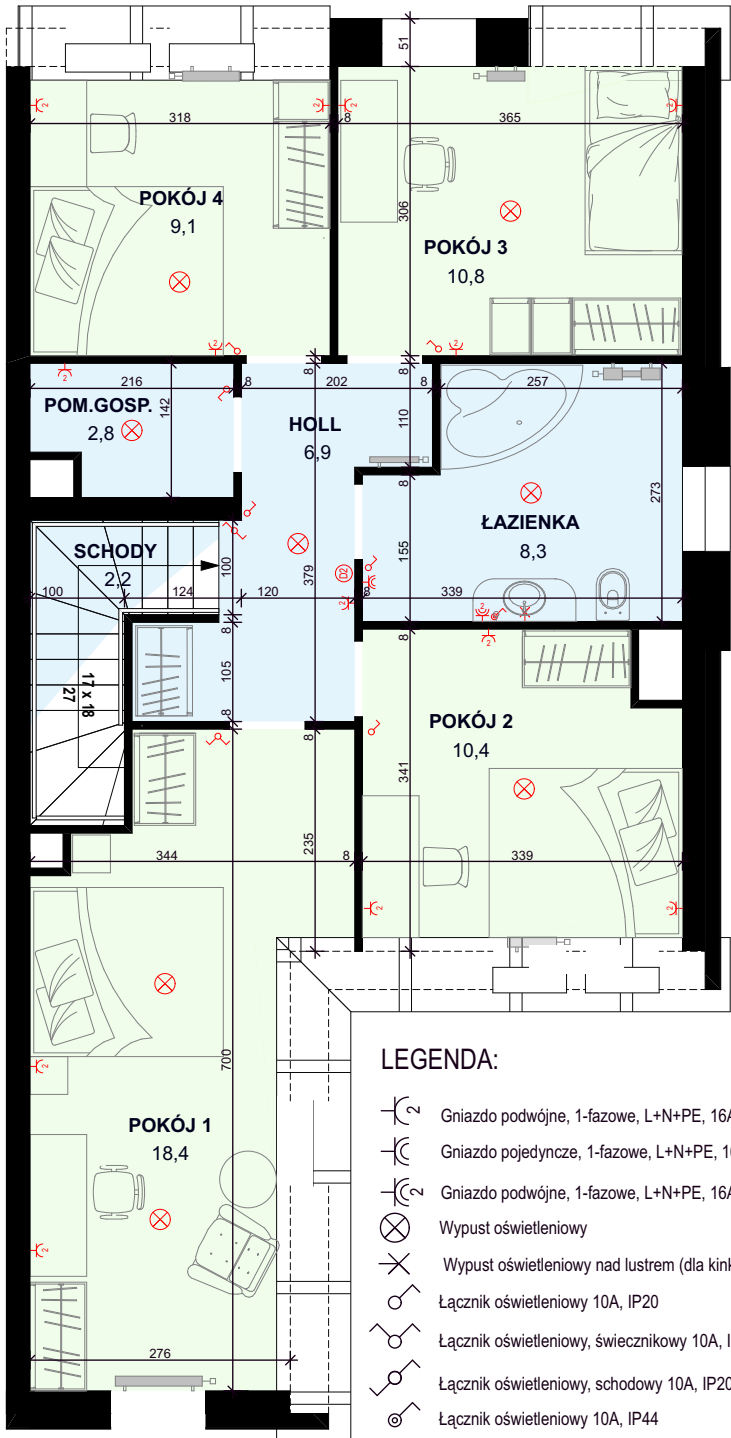

- LEGENDA:
- Gniazdo podwójne, 1-fazowe, L+N+PE, 16A, IP20
 - Gniazdo pojedyncze, 1-fazowe, L+N+PE, 16A, IP44
 - Gniazdo podwójne, 1-fazowe, L+N+PE, 16A, IP44
 - Wypust oświetleniowy
 - Wypust oświetleniowy nad lustrem (dla kinkietu)
 - Łącznik oświetleniowy 10A, IP20
 - Łącznik oświetleniowy, świecznikowy 10A, IP20
 - Łącznik oświetleniowy, schodowy 10A, IP20
 - Łącznik oświetleniowy 10A, IP44

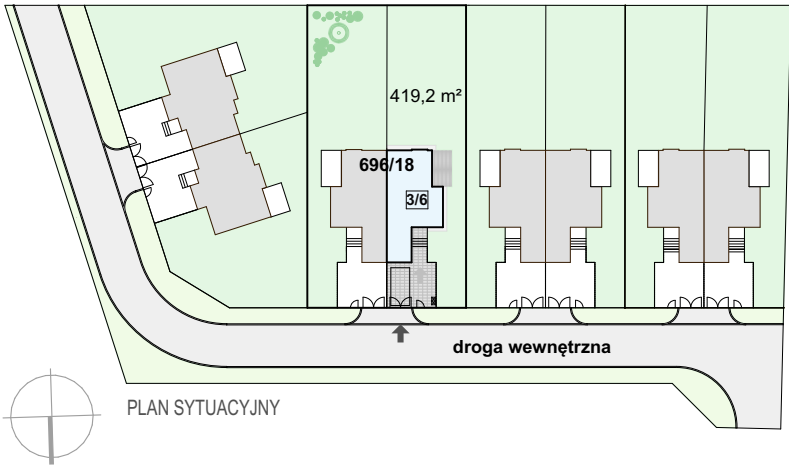

BUDYNEK MIESZKALNY JEDNORODZINNY

LOKAL NR 3/2

powierzchnia 135,4 m², działka nr 696/18 o powierzchni 419,2 m²

Parter
pow. 66,5 m²

Zestawienie powierzchni:

Holl	7,2 m²
Schody	3,1 m²
Łazienka	3,4 m²
Pokój	24,8 m²
Kuchnia	11,7 m²
Garaż	16,3 m²
Razem	66,5 m²
Ogród	274,7 m²

Poddasze
pow. 68,9 m²

Zestawienie powierzchni:

Holl	6,9 m²
Schody	2,2 m²
Pomieszczenie gosp.	2,8 m²
Łazienka	8,3 m²
Pokój 1	18,4 m²
Pokój 2	10,4 m²
Pokój 3	10,8 m²
Pokój 4	9,1 m²
Razem	68,9 m²



Dział Sprzedaży i Marketingu

tel: 61 84 64 060
www.agrobex.pl



ul. Cypriana Norwida 13
60-867 Poznań

michal.lewinski@pantarhei.pl
tel: +48 601 767 002

NINIEJSZE DANE SĄ POGLĄDOWE I MOGĄ ODBIEGAĆ OD OSTATECZNEGO PROJEKTU REALIZACYJNEGO