



ZAŚCIANKOWA	
-------------	--

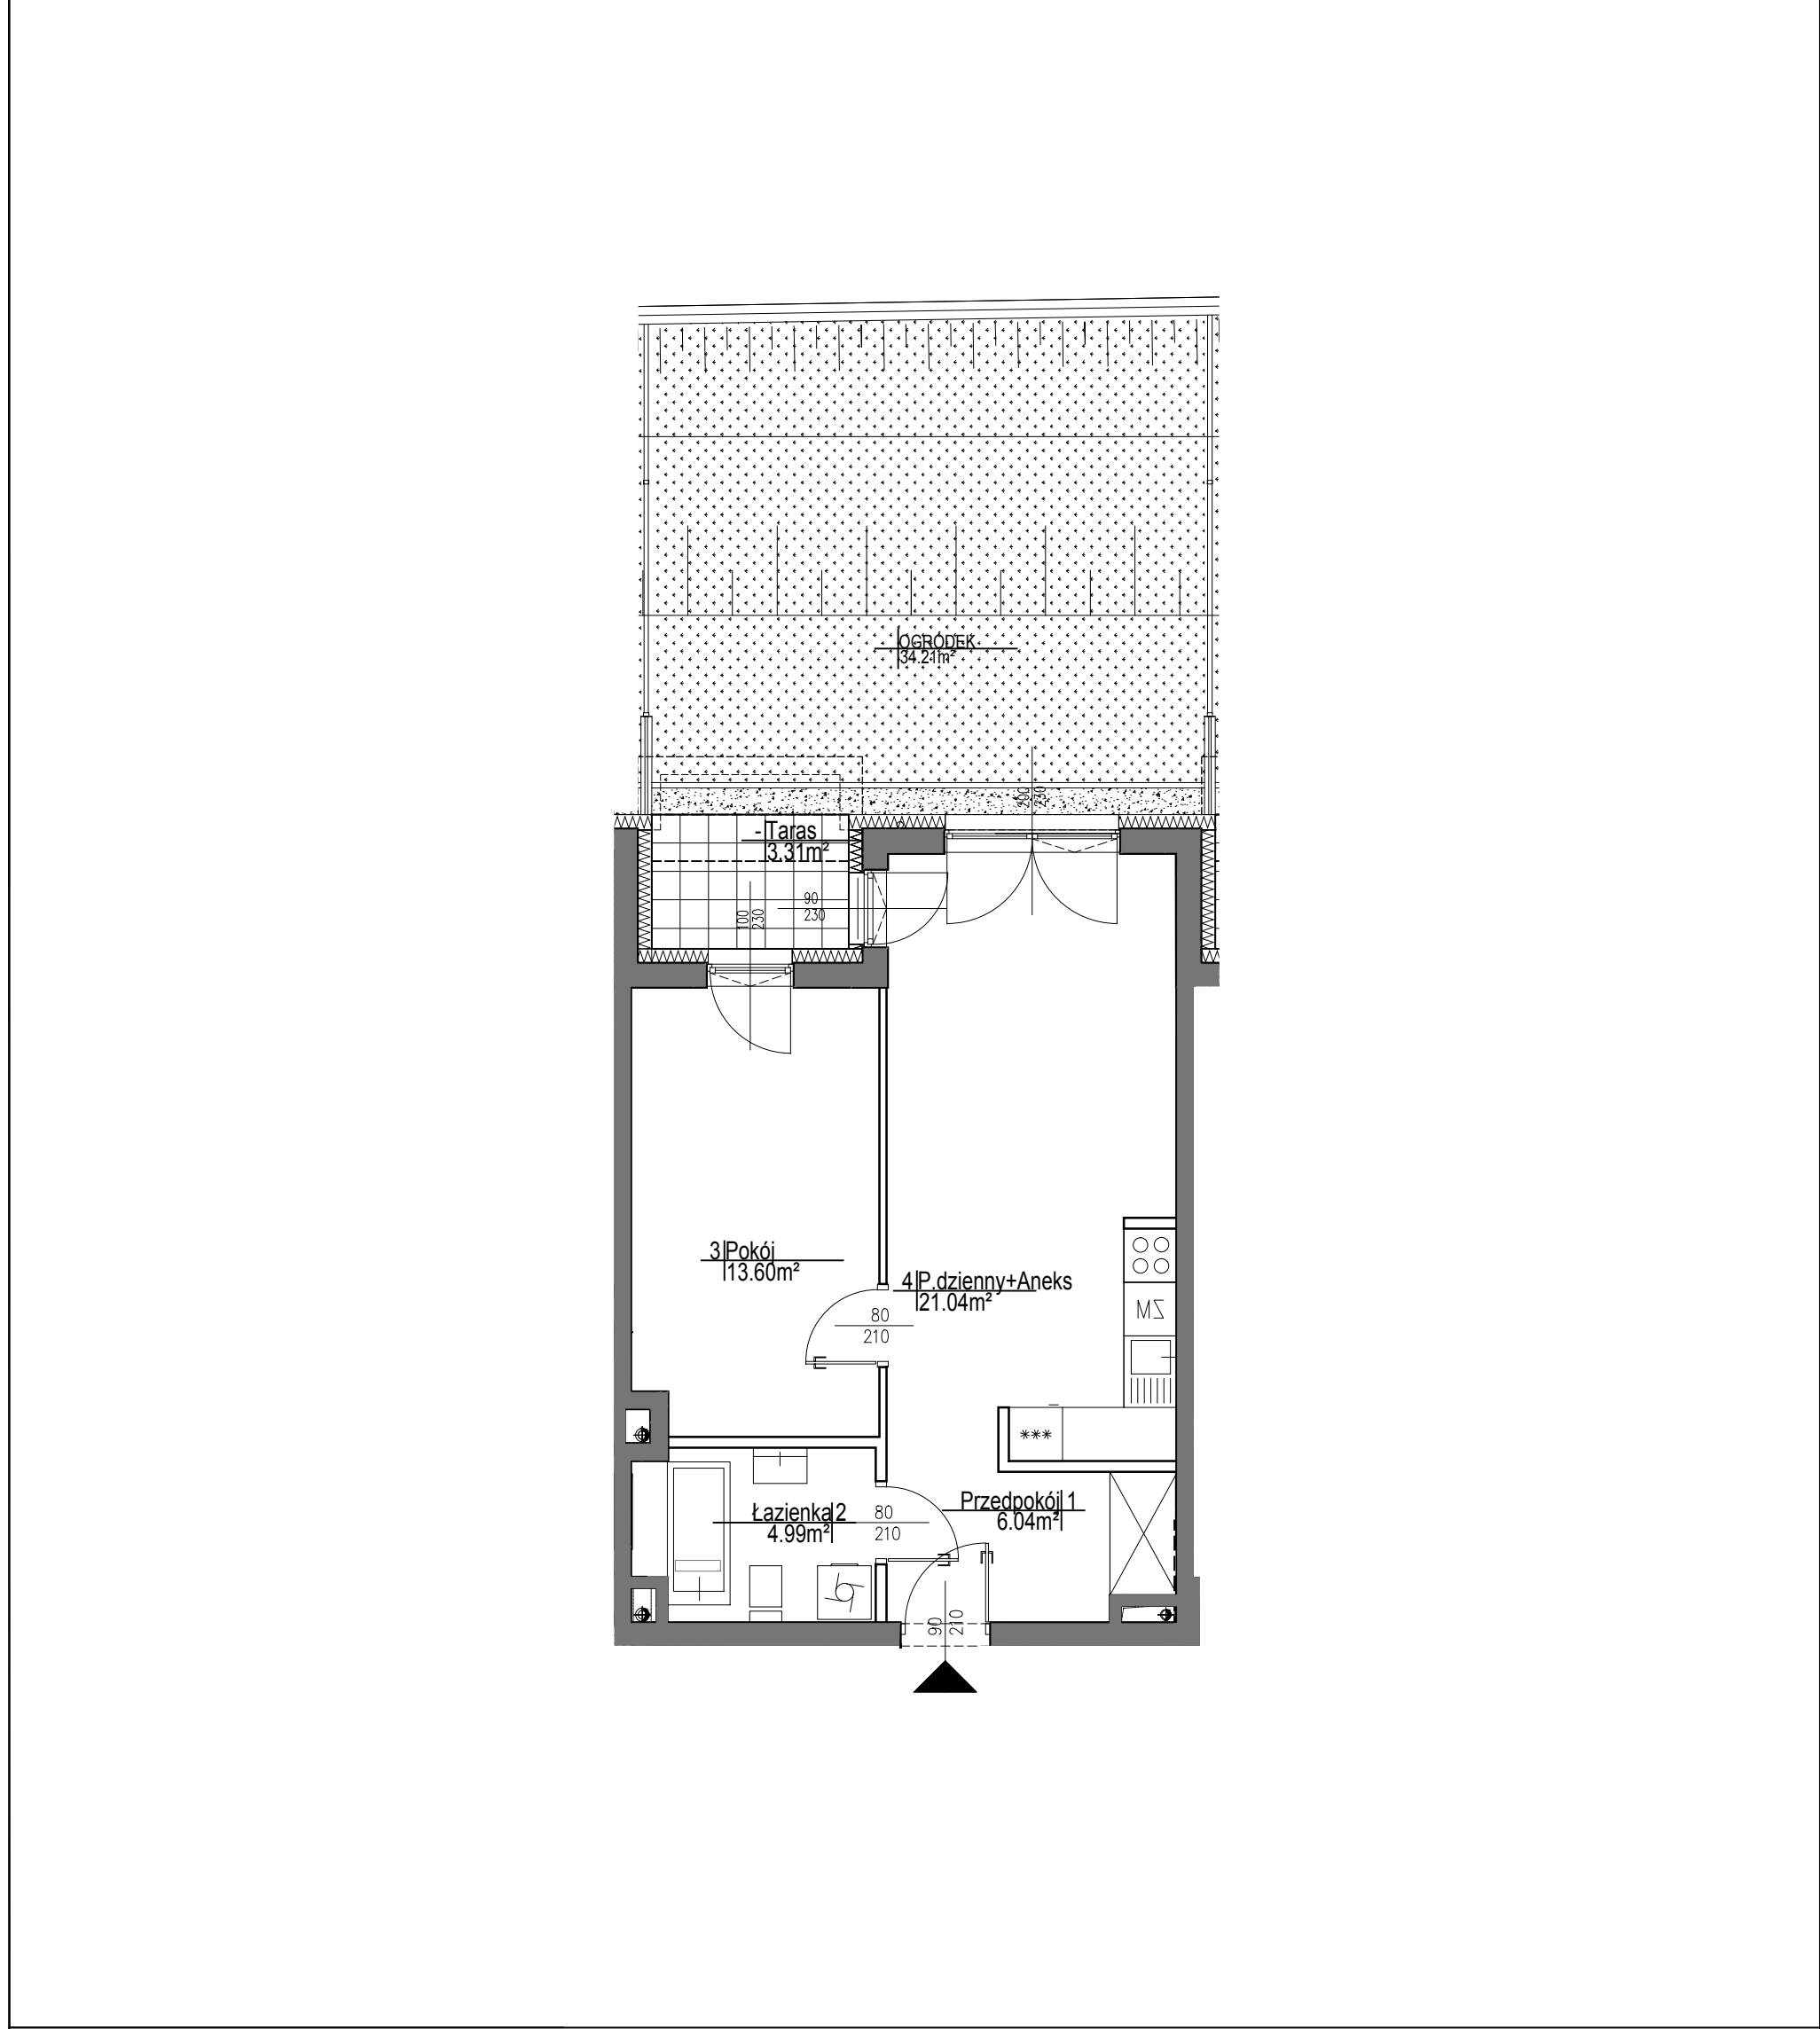

1	Przedpokój	6.04m ²
2	Łazienka	4.99m ²
3	Pokój	13.60m ²
4	P.dzienny+Aneks	21.04m ²

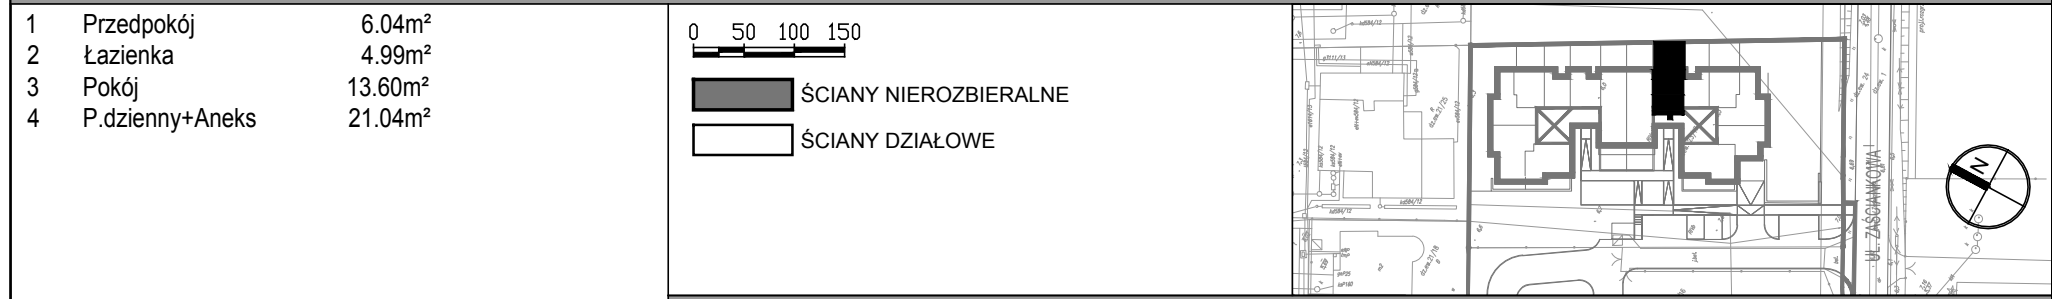

M2	typ mieszkania:	powierzchnia mieszkania	45.67m ²	inwestor : COGIK WILANÓW SPÓŁKA Z OGRANICZONĄ ODPOWIEDZIALNOŚCIĄ SPÓŁKA KOMANDYTOWA Z SIEDZIBĄ W WARSZAWIE ul. OBWODOWA 5 lok 9 03-532 WARSZAWA	projektant generalny : S. A. M. I. ARCHITEKCI Mariusz Lewandowski i Wspólnicy Sp. z o.o. ul. Dereniowa 2 lok. 9, 02-776 Warszawa tel. 22/826 10 15, fax. 22/826 13 27		
		powierzchnia balkonu	-				
		powierzchnia loggii	-				
		powierzchnia tarasu	3.31m ²				
		powierzchnia ogródka	34.21m ²				
PARTER		NUMER MIESZKANIA	2	KARTA KATALOGOWA LOKALU Opracowana na podstawie proj. wykonawczego budynku mieszkalnego wielorodzinnego z garażem podziemnym przy ul. Zaściankowej w Warszawie.			
uwaga: 1. W mieszkaniach mogą wystąpić niewielkie zmiany w trakcie realizacji budynku. 2. Powierzchnie podano w świetle wykończonych ścian. 3. Do obliczeń przyjęto tynk o grubości 1,5cm.				skala: 1:75	branża: ARCHITEKTURA	data: marzec 2017	