
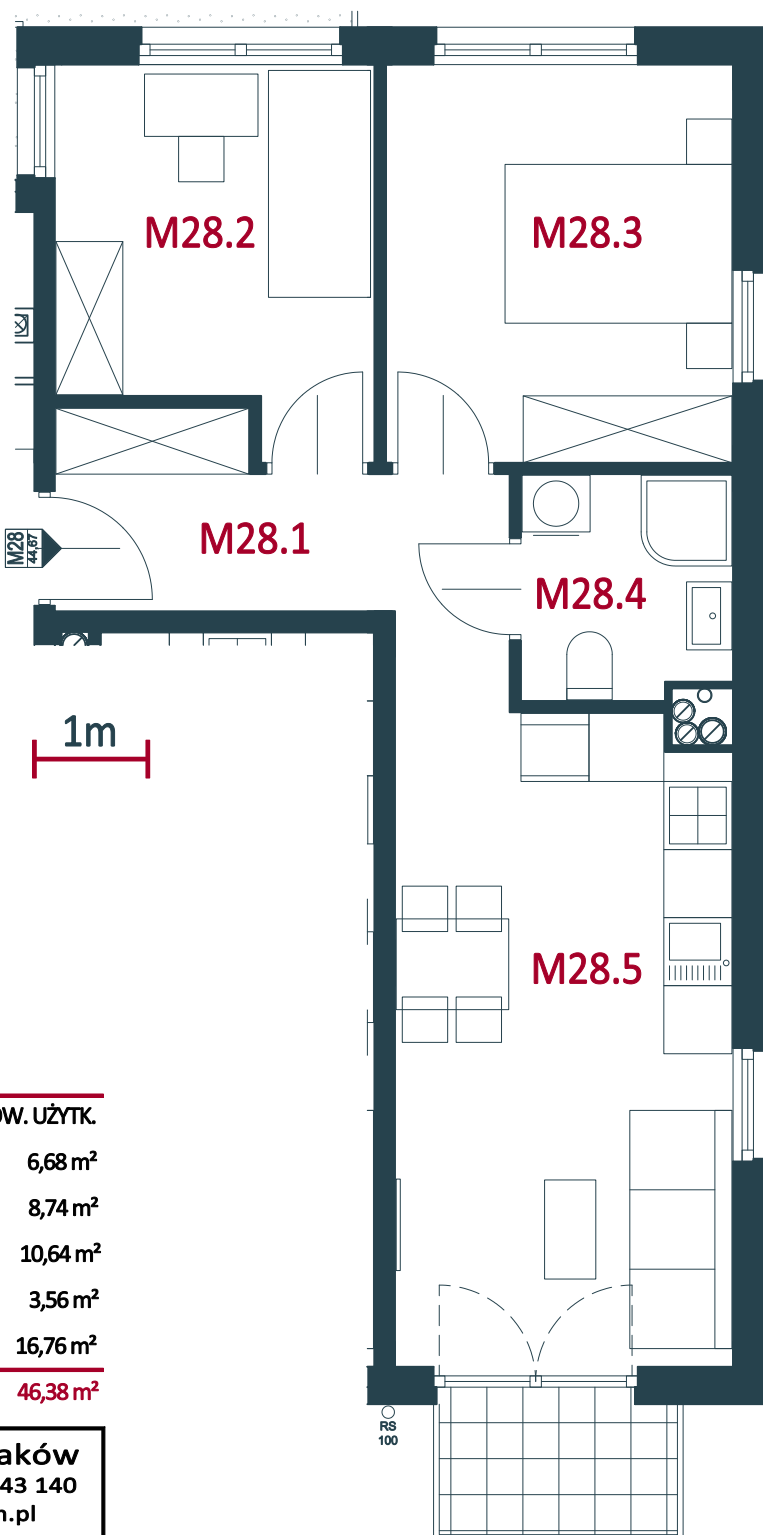
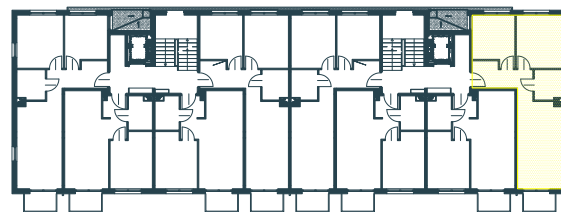


Niniejszy materiał nie stanowi oferty w rozumieniu Kodeksu Cywilnego i ma charakter tylko informacyjny. Powierzchnia oraz ceny mogą ulec zmianie.

Powierzchnie obliczono zgodnie z normą PN-ISO 9836:2022-07

# NOWE BRANICE

## BUDYNEK E MIESZKANIE NR 28

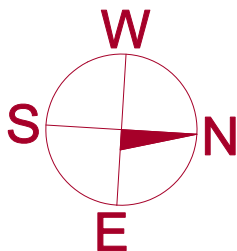

KONDYGNACJA: 2. PIĘTRO  
 LICZBA POKOI: 3  
 POW. UŻYTKOWA: 46,38 m<sup>2</sup>  
 POW. BALKONU: 2,42 m<sup>2</sup>

NR POM.	PRZEZNACZENIE	POW. UŻYTK.
M28.1	PRZEDPOKÓJ	6,68 m <sup>2</sup>
M28.2	SYPIALNIA	8,74 m <sup>2</sup>
M28.3	SYPIALNIA	10,64 m <sup>2</sup>
M28.4	ŁAZIENKA	3,56 m <sup>2</sup>
M28.5	SALON Z ANEKS. KUCH.	16,76 m <sup>2</sup>
<b>SUMA</b>		<b>46,38 m<sup>2</sup></b>

ul. Bociana 20, 31-231 Kraków  
 tel.: 12 416 39 32 tel. kom.: 509 243 140  
 e-mail: biuro@invest-house.com.pl  
 www.invest-house.com.pl

BUDYNEK E  
**M28**



IH6 Sp. z o. o.

GRUPA KAPITAŁOWA INVEST HOUSE S.A.