



MIESZKANIE NR 28 · 2 POKOJE · 38,71 m²

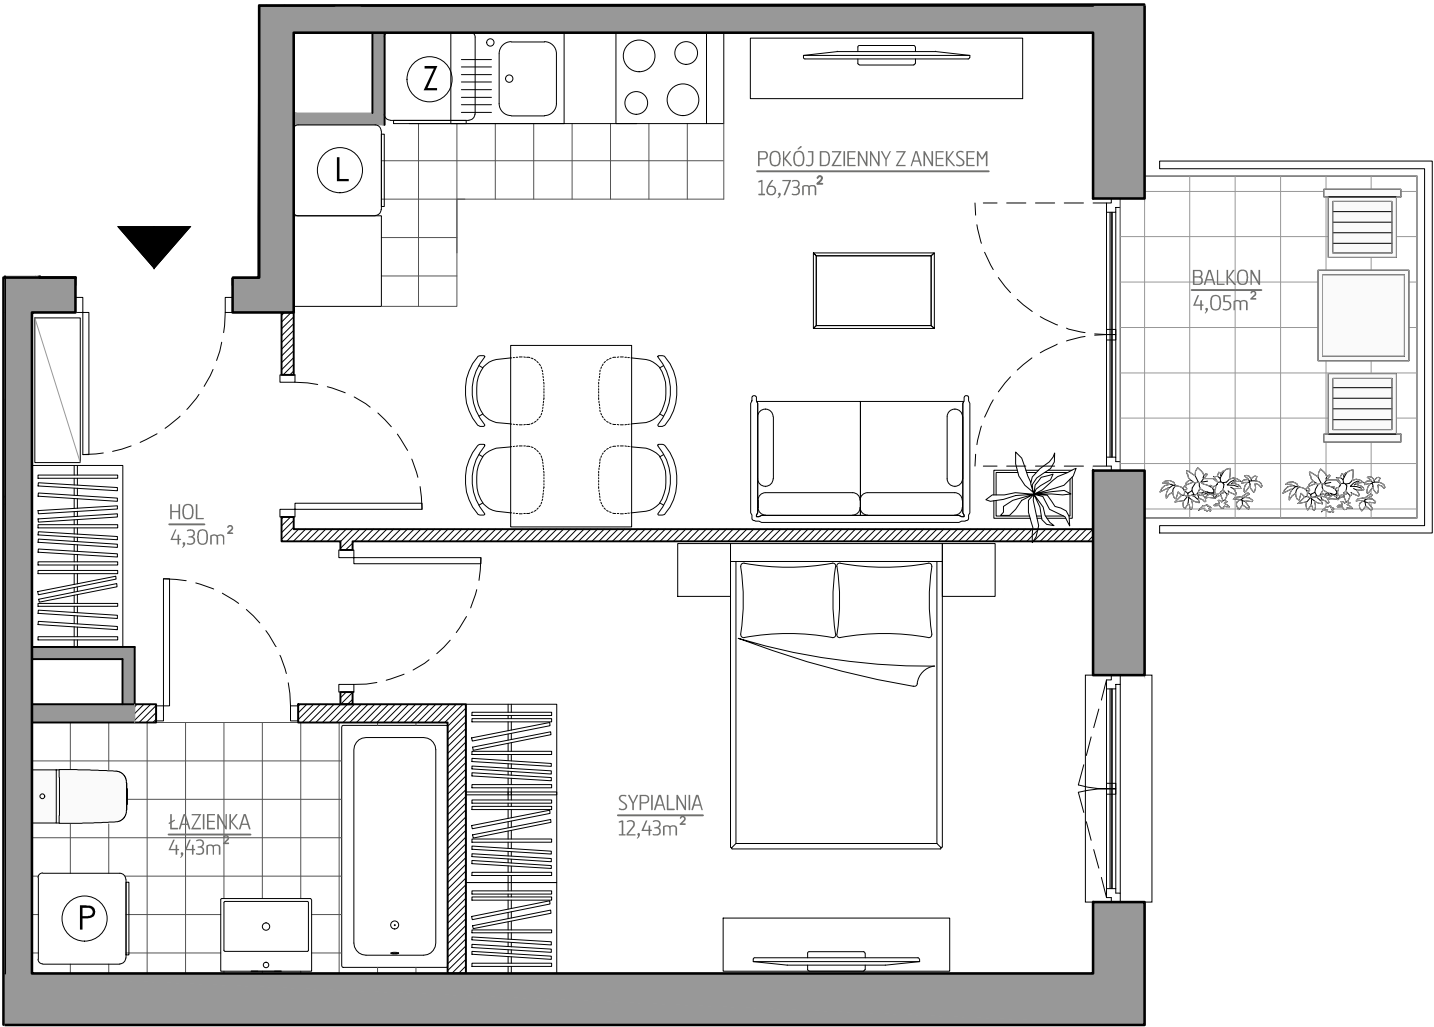

budimex
nieruchomości

BUDIMEX NIERUCHOMOŚCI Sp. z o.o.
www.budimex-nieruchomosci.pl

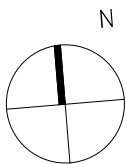


ETAP I	Kraków, ul. Myśliwska 55 Podgórze	
	DANE LOKALU:	
LOKAL NR	LICZBA POKOI	POW.UŻYTKOWA
28	2	38,71 m ²
BUDYNEK NR	KŁATKA NR	PIĘTRO
1	A	3

ZESTAWIENIE POWIERZCHNI

HOL	4,30 m ²
POKÓJ DZIENNY Z ANEKSEM	16,73 m ²
SYPIALNIA	12,43 m ²
ŁAZIENKA	4,43 m ²
 Powierzchnia pod ścianami lub elementami nadającymi się do demontażu, np. pod ściankami działowymi	0,82 m ²
BALKON	4,05 m ²

POŁOŻENIE MIESZKANIA W BUDYNKU

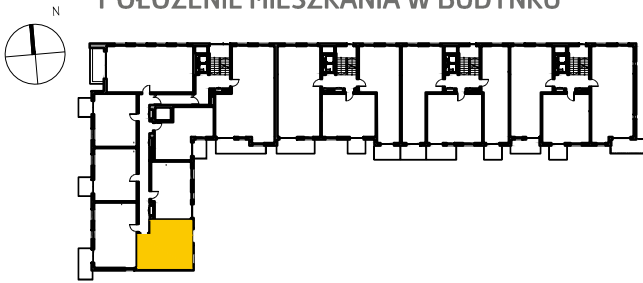

WARTOŚĆ
BRUTTO (PLN):

PROJEKTANT



Uwaga:
1. Aranżacja lokalu mieszkalnego przedstawiona na rzucie jest przykładowa. Niniejsza karta katalogowa opracowana została na podstawie projektu wykonawczego. W toku dalszego projektowania lub zmian lokatorskich mogą nastąpić zmiany w stosunku do informacji zawartych na karcie katalogowej, w szczególności w układzie pomieszczeń, usytuowaniu elementów nadających się do demontażu, takich jak np. ścianki działowe.
2. Powierzchnia użytkowa lokalu określona jest na podstawie rozporządzenia Ministra Transportu, Budownictwa i Gospodarki Morskiej z dnia 25.04.2012r. w sprawie szczegółowego zakresu i formy projektu budowlanego oraz uwzględnieniu treści Polskiej Normy PN-ISO 9836:1997. Do powierzchni użytkowej lokalu wlicza się powierzchnie zajęte przez elementy nadające się do demontażu takie jak np. ścianki działowe.
3. Powierzchnie są obliczane w świetle pionowych przegród nie nadających się do demontażu w stanie wykończonym, przy uwzględnieniu tynków, na poziomie podłogi (bez uwzględniania listew przypodłogowych, progów itp.)
4. Informacje na karcie nie stanowią oferty handlowej w rozumieniu art. 66 kodeksu cywilnego.