


KARTA KATALOGOWA

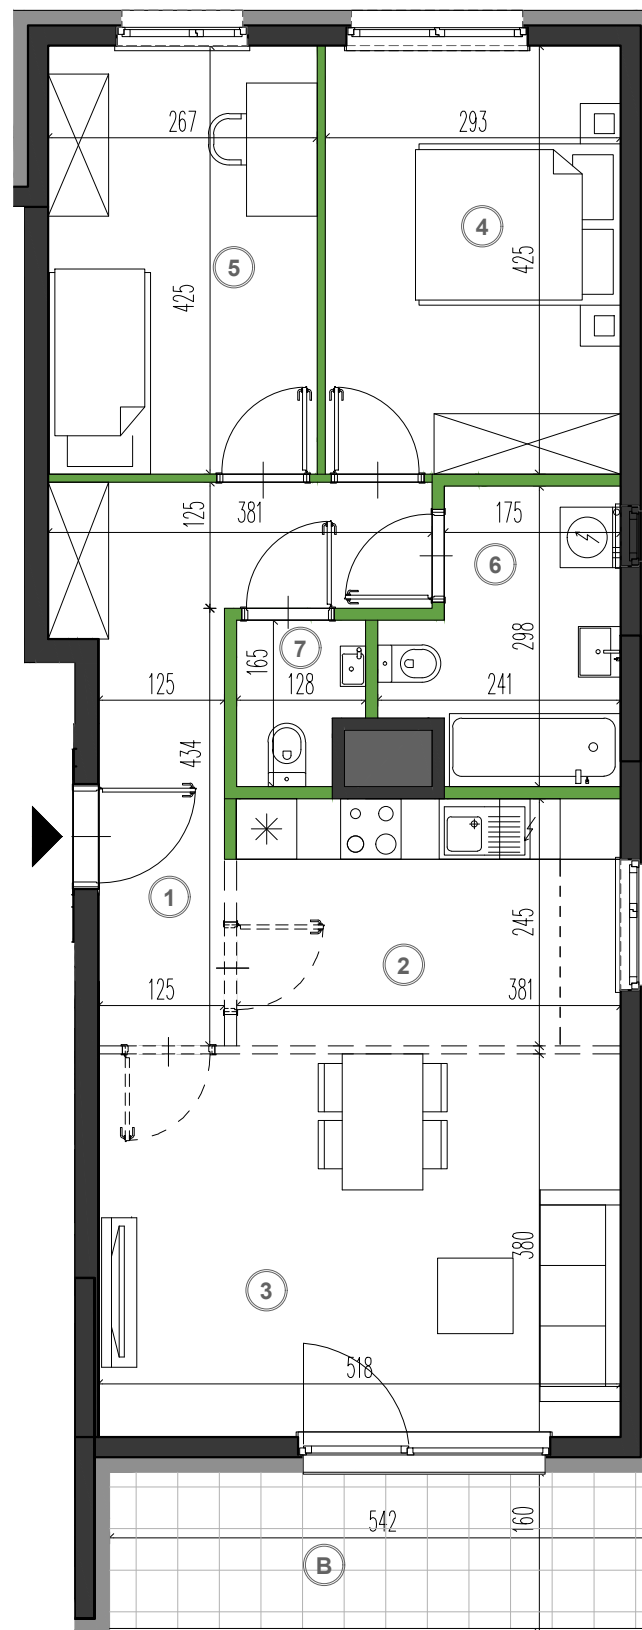

0 1 2 3m
SKALA 1:75

PROJEKTANT
FS&P ARCUS


UWAGI:
POWIERZCHNIĘ UŻYTKOWĄ LOKALU ORAZ POSZCZEGÓLNYCH POMIESZCZEŃ PODANO ZGODNIE Z NORMĄ PN: ISO 9836:1997 (Z UWZGLĘDNIENIEM TYNKÓW).
PODANE WYMIARY POMIESZCZEŃ SĄ WYMIARAMI W ŚWIEŁLE PIONOWYCH PRZEGRÓD (ŚCIAN) W STANIE SUROWYM.
ROZMIESZCZENIE URZĄDZEŃ SANITARNYCH ORAZ SKRZYDŁA DRZWIOWE MAJĄ CHARAKTER ORIENTACYJNY.
POWIERZCHNIA POMIESZCZEŃ, ROZMIARY OKIEN ORAZ USYTUOWANIE PODŁĄCZEŃ SANITARNYCH I KUCHENNYCH MOGĄ ULEC ZMIANIE W DALEJSZEJ FAZIE PROJEKTU.

- ściana z możliwością rozbiórki
- ściana nierozbieralna żelbetowa
- ściana zewnętrzna
- szachty instalacyjne



BUDYNEK MIESZKALNY WIELORODZINNY Z USŁUGAMI I
GARAŻEM PODZIEMNYM. BUDYNEK A NA DZ. EW. NR 43 /6 Z
OBRĘBU 4-16-36 PRZY ULICY GŁĘBOCKIEJ W WARSZAWIE.

PLAN SYTUACYJNY

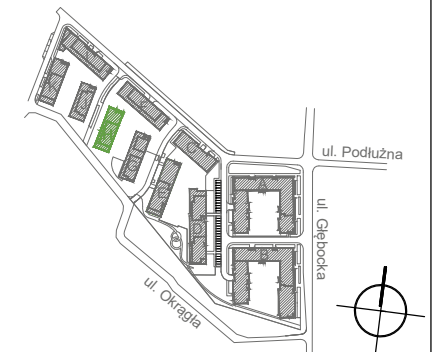

BUDYNEK H KLATKA 1



NR LOKALU

PIĘTRO 1 **H010**

POW. UŻYTKOWA **70.31**
3-POKOJOWE

① HALL	10.06m ²
② KUCHNIA	9.42m ²
③ P.DZIENNY	19.98m ²
④ SYPIALNIA	12.24m ²
⑤ SYPIALNIA	11.14m ²
⑥ ŁAZIENKA	5.67m ²
⑦ TOALETA	1.80m ²
⑧ BALKON	8.32m ²

INWESTOR

ASBUD BIAŁOTĘKA Sp. z o.o.
ul. Karolkowa 30
01-207 Warszawa

tel. 0 800 600 600
www.asbud.com
e-mail: flora@asbud.com



*Creating
Environment*