
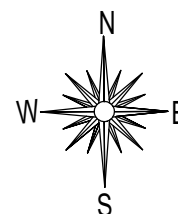


Niniejszy materiał nie stanowi oferty w rozumieniu Kodeksu cywilnego i ma charakter wyłącznie informacyjny. Powierzchnia oraz cena mogą ulec zmianie.

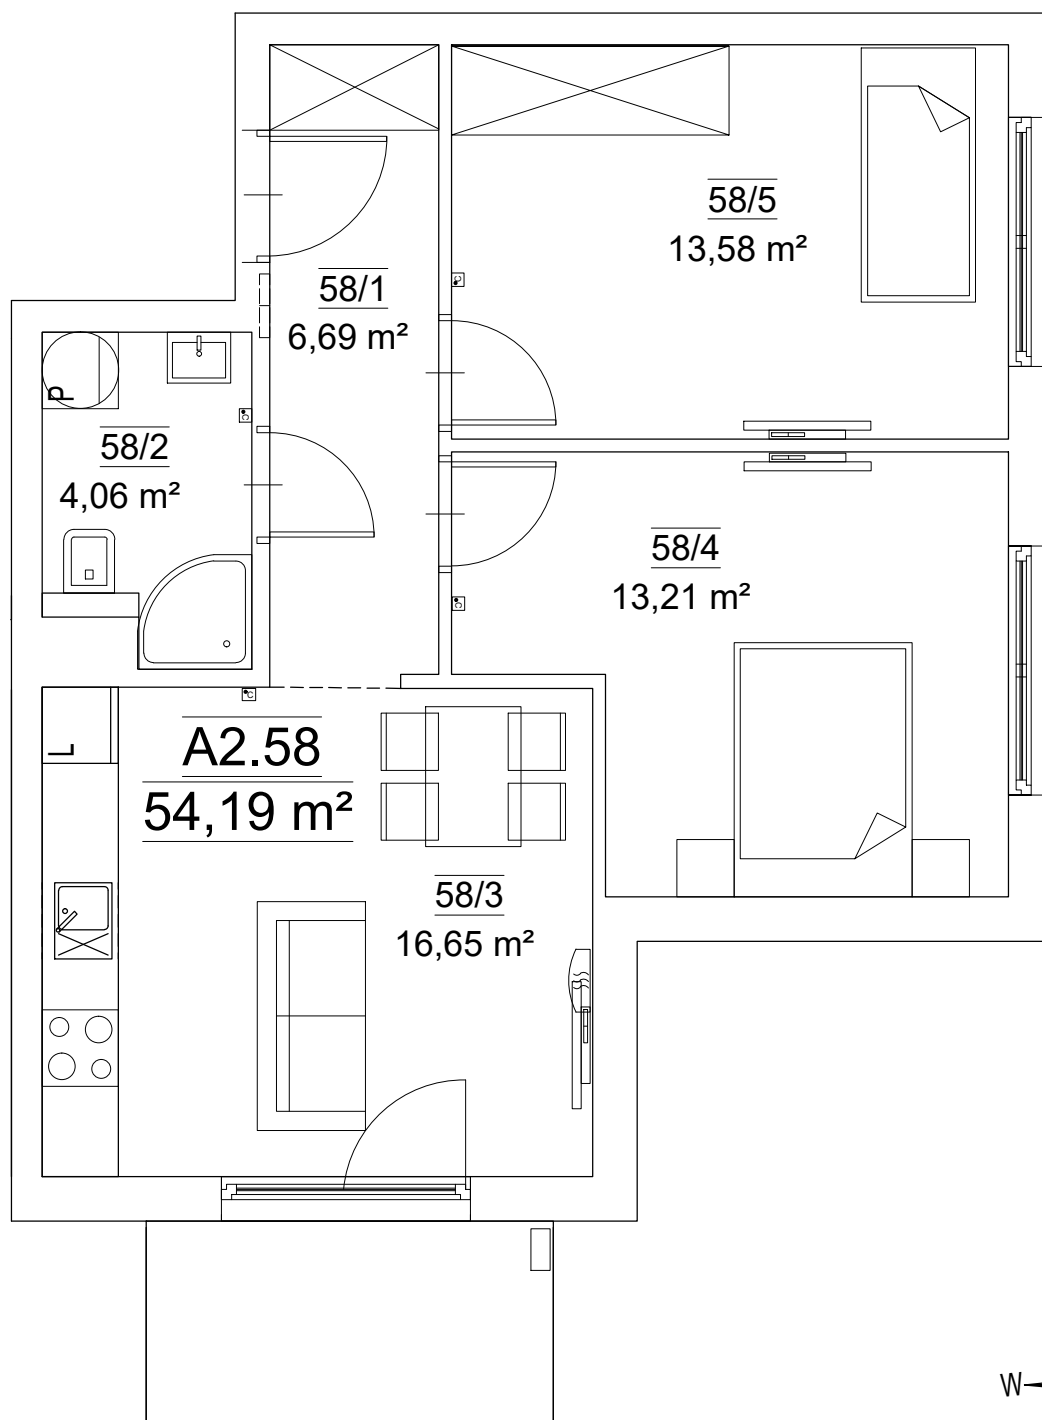

LOKAL MIESZKALNY NR A2.58

Nr mieszk.	Nr pom.	Nazwa pom.	Pow. [m ²]
A2.58	58/1	PRZEDPOKÓJ	6.69
	58/2	ŁAZIENKA	4.06
	58/3	POKÓJ DZIENNY Z ANEKSEM KUCHENNYM	16.65
	58/4	SYPIALNIA 1	13.21
	58/5	SYPIALNIA 2	13.58
RAZEM POW. UŻ. LOKALU MIESZKALNEGO NR A2.58			54.19
Kraków, ul. Wybickiego 5			