



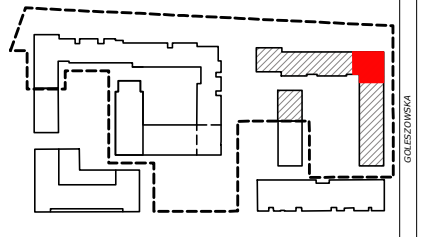


FORUM WOLA

ETAP III

Warszawa - Wola, ul. Jana Kazimierza

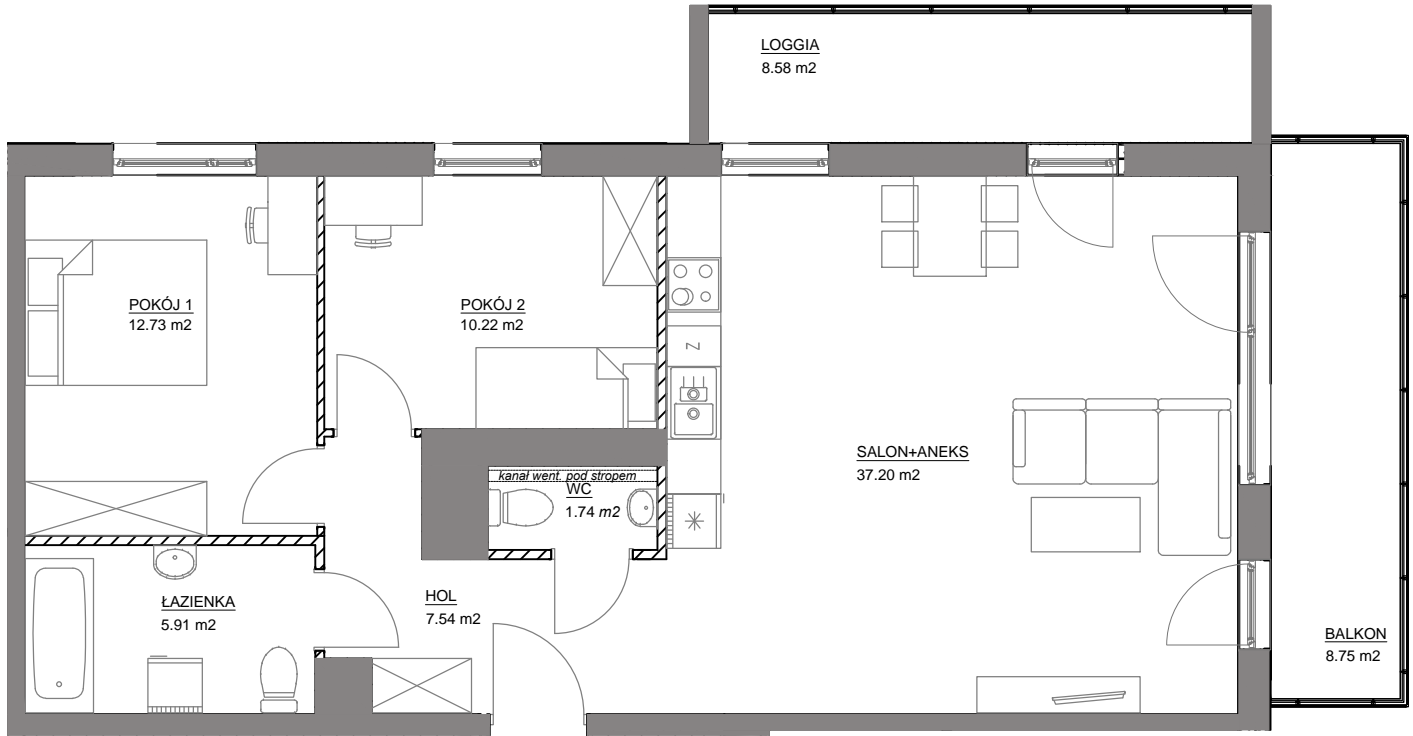

SCHEMAT LOKALIZACJI BUDYNKU

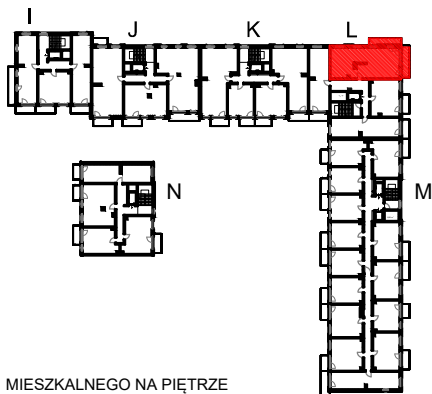

SCHEMAT LOKALU MIESZKALNEGO NA PIĘTRZE

Schematy mają charakter jedynie poglądowy. W przypadku ewentualnych rozbieżności pomiędzy schematem a projektem budowlanym, wiążący jest projekt budowlany.

ROBYG
the Art of Building

ROBYG Wola INVESTMENT 2 Sp. z o. o.
02-972 Warszawa, Aleja Rzeczypospolitej 1



FBT pracownia
architektury
i urbanistyki
02-992 Warszawa, ul. PRZYCZÓŁKOWA 334
tel. : 22 / 885 44 11, faks : 22 / 885 44 11

FAZA:

1.B

DATA:

28-05-2018

NR MIESZKANIA:

FW/III/L/6/2

ILOŚĆ POKOI:

POW. MIESZKANIA:
WG PN-ISO 9836;1997

3

76,77 m²

PIĘTRO:

POW. BALKONU:

6

8,75 m²

KLATKA:

POW. LOGGII:

L

8,58 m²

LEGENDA:



ŚCIANKI DZIAŁOWE NADAJĄCE SIĘ DO DEMONTAŻU

UWAGA:

- POWIERZCHNIE LICZONE WG NORMY PN-ISO 9836;1997

- ZGODNIE Z NORMĄ PN-ISO 9836;1997 DO POWIERZCHNI LOKALU WLICZONO ŚCIANKI DZIAŁOWE NADAJĄCE SIĘ DO DEMONTAŻU

- ZE WZGLĘDU NA TRWAJĄCE PRACE PROJEKTOWE POWIERZCHNIE MOGĄ ULEC ZMIANIE

- WYPOSAŻENIE TYLKO W CELACH PREZENTACJI, NIE STANOWI ZOBOWIĄZANIA UMOWNEGO

-NINIEJSZY PROJEKT NIE STANOWI OFERTY W ROZUMIENIU PRZEPISÓW KODEKSU

CYWILNEGO

-WYJŚCIE NA TARAS/LOGGIĘ- MOŻLIWA RÓŻNICA POZIOMÓW