



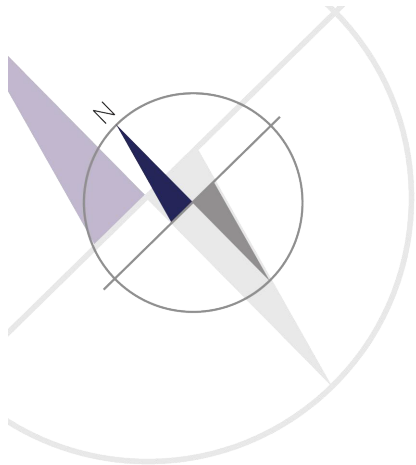

miasto nowej generacji

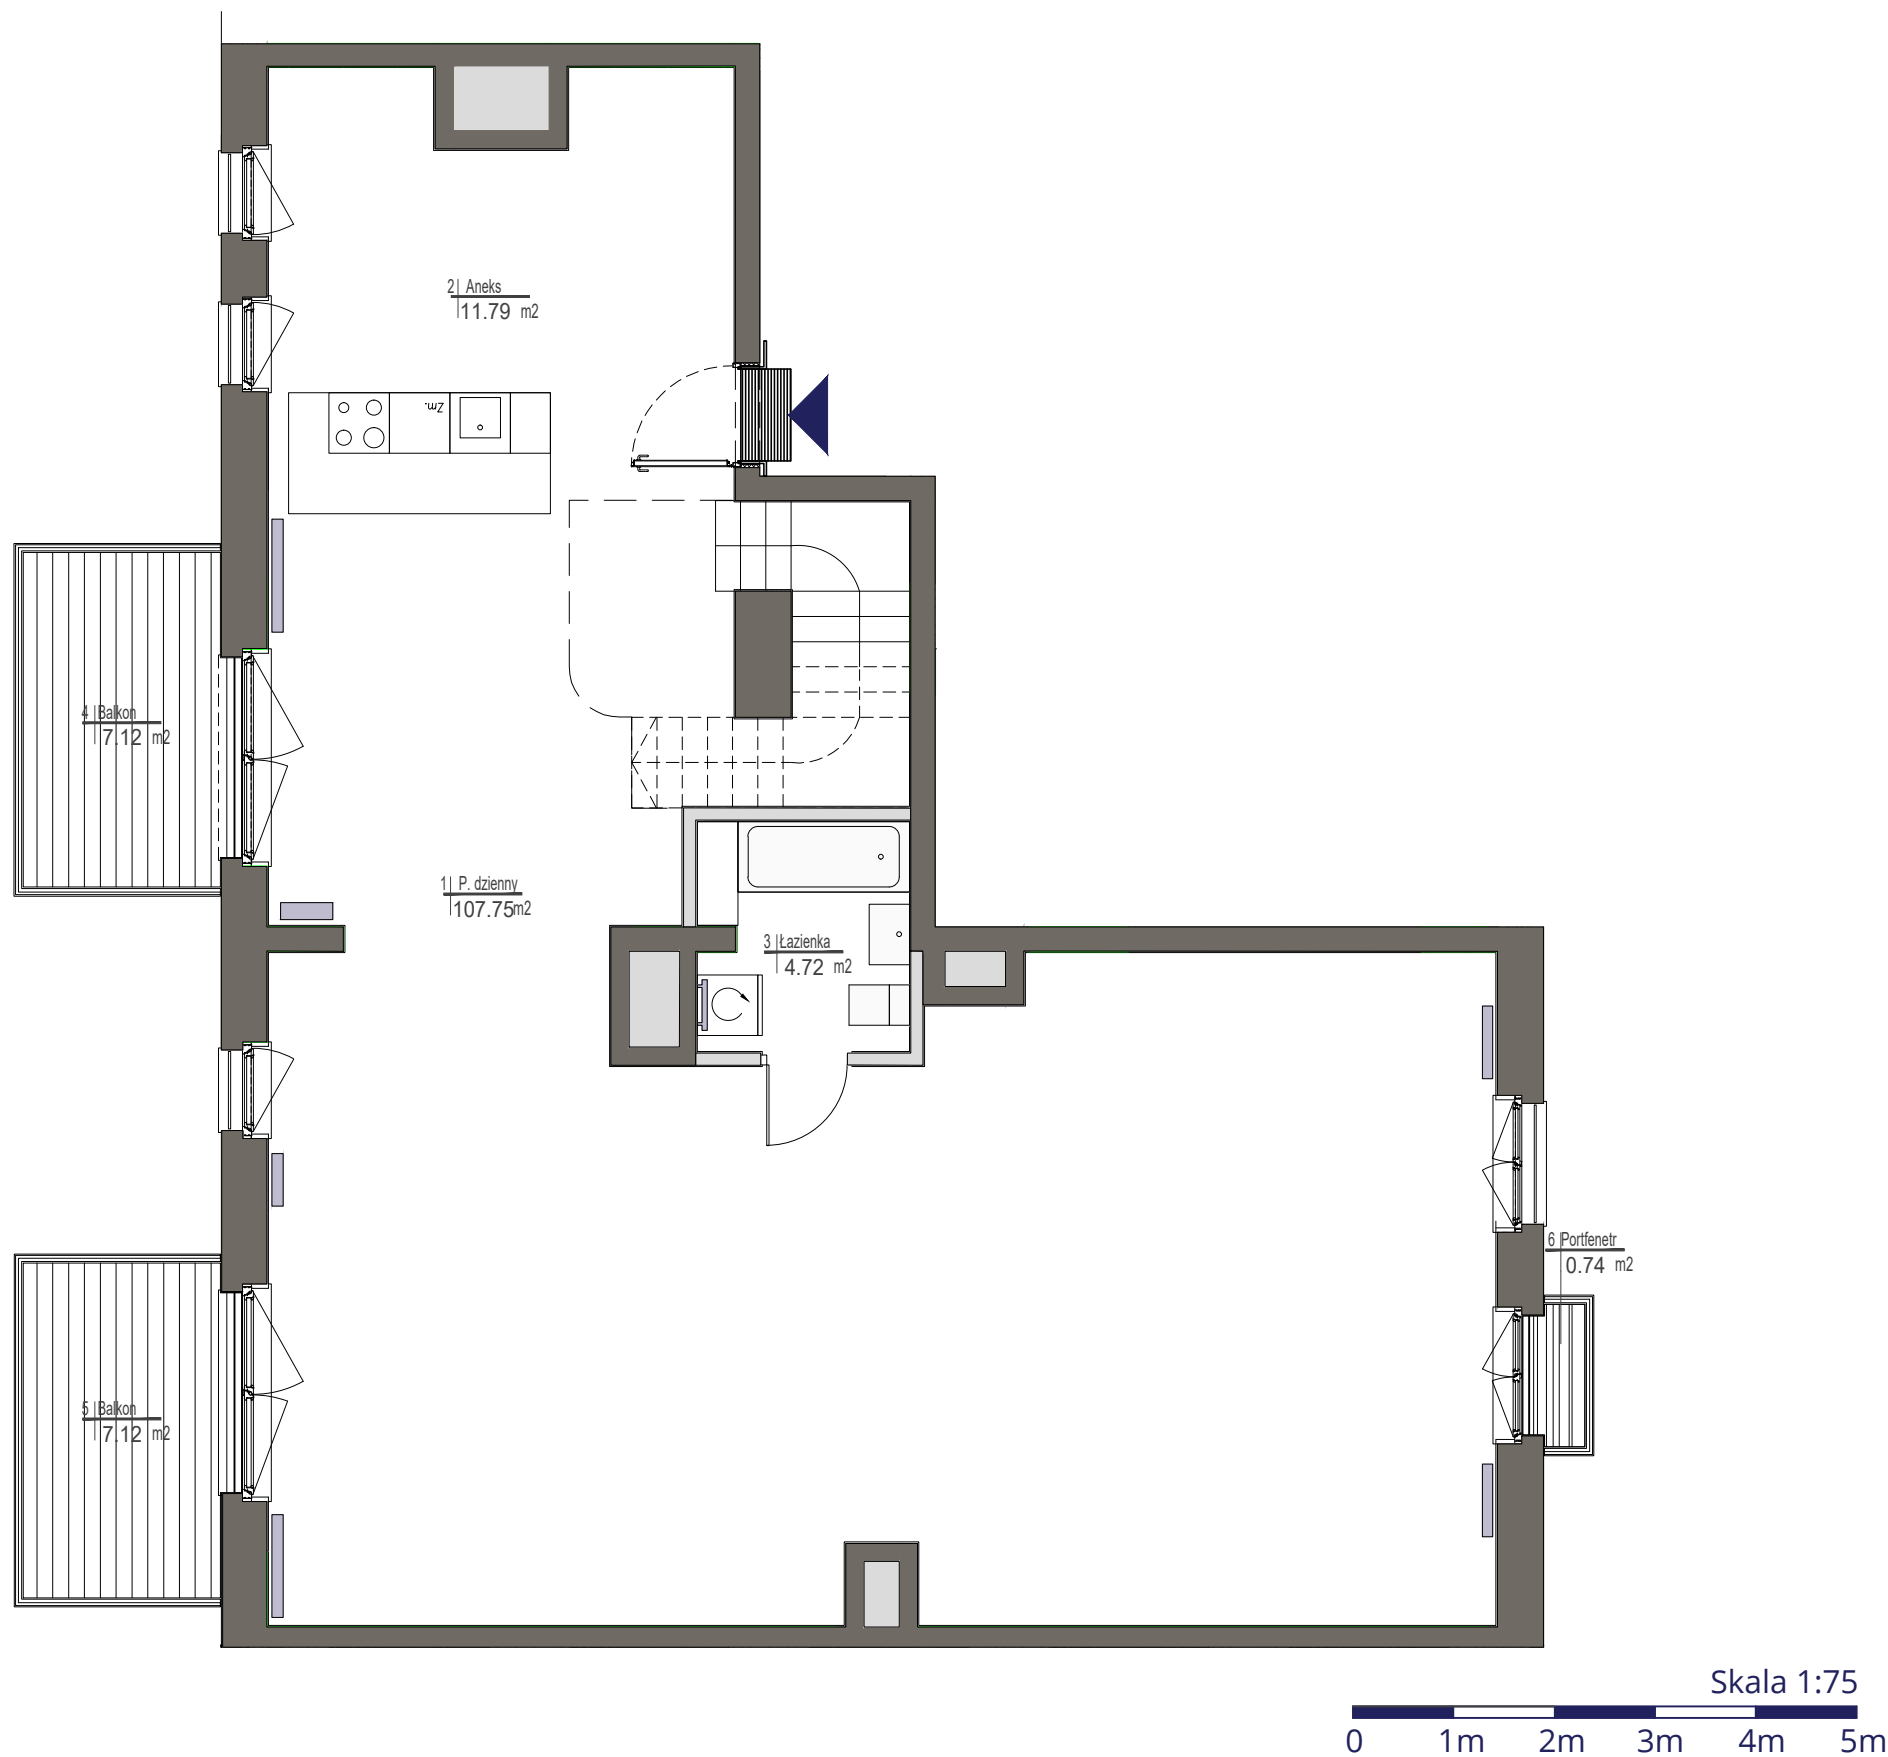

- ściany działowe
- ściany konstrukcyjne i kominy


UWAGI

Wszystkie powierzchnie podano na podstawie projektu wykonawczego w oparciu o par. 11 ust. 2 lit. b) Rozporządzenia Ministra Transportu Budownictwa i Gospodarki Morskiej z dnia 25 kwietnia 2012 r. w sprawie szczegółowego zakresu i formy projektu budowlanego. Rozmieszczenie wyposażenia nie stanowi zobowiązania umownego i służy do przykładowej prezentacji graficznej.



PORT PRASKI
Spółka z ograniczoną odpowiedzialnością S.K.A.
ul. Krowia 6, 03-711 Warszawa
T: +48 22 288 50 85 www.portpraski.pl

BUDYNEK MIESZKALNY
WIELORODZINNY Z USŁUGAMI
ul. Okrzei 8,
Warszawa, Praga Północ

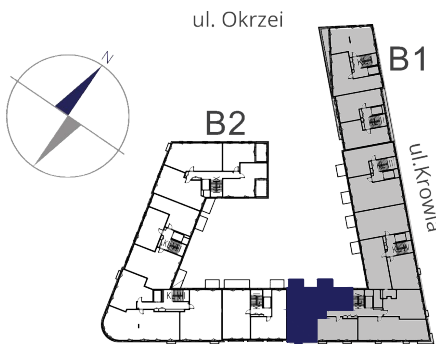

MIESZKANIE NR 83

KLATKA	5
PIĘTRO	6
LICZBA POKOI	2

1. POKÓJ DZIENNY	107,75 m ²
2. ANEKS	11,79 m ²
3. ŁAZIENKA	4,72 m ²

RAZEM (6 piętro) 124,26 m²

RAZEM (6 i 7 piętro) 240,38 m²

4. BALKON	7,12 m ²
5. BALKON	7,12 m ²
6. PORFENETR	0,74 m ²

ul.Domeyki 5
04-146 Warszawa
www.apa.com.pl

