
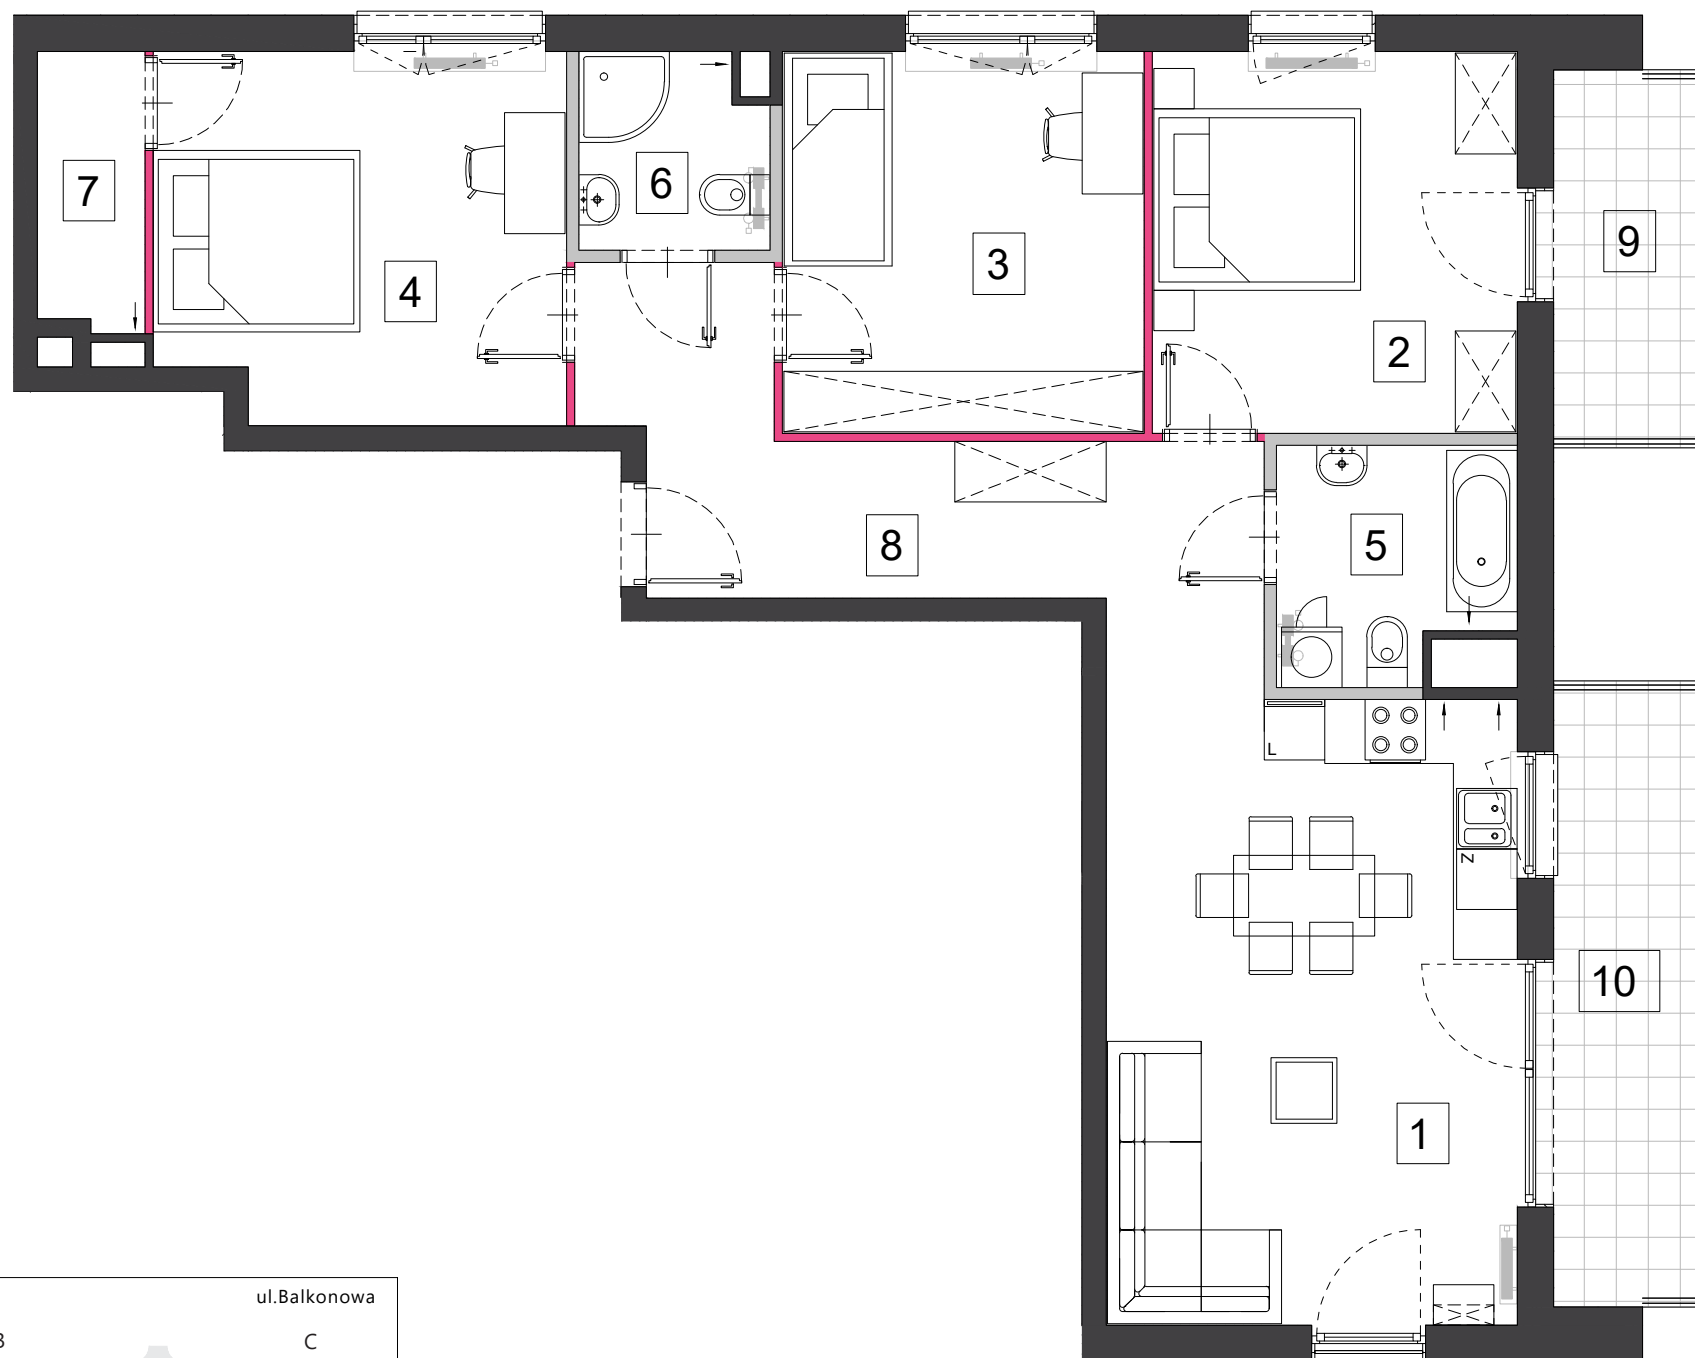


Powierzchnie liczone zgodnie z normą PN-ISO 9836:1997 – do powierzchni doliczono powierzchnię ścianek działowych nadających się do demontażu.
Przedstawione wymiary odnoszą się do ścian w stanie wykończonym. Niniejsza karta katalogowa została opracowana na podstawie projektu budowlanego.
Powierzchnie pomieszczeń, wymiary okien oraz usytuowanie urządzeń sanitarnych i kuchennych mogą ulec zmianie w trakcie realizacji prac budowlanych.*

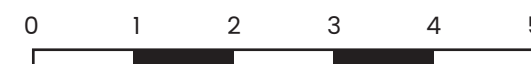

- ściany nierozbieralne
- ściany działowe
- ściany działowe nadające się do demontażu wliczone do powierzchni mieszkań

TERCET

ZA UROCZENI TARGÓWKIEM

NUMER LOKALU **B.06**

BUDYNEK **B**
PIĘTRO **2**
LICZBA POKOI **4**

POWIERZCHNIA **93,12 m²**

1. SALON Z ANEKSEM	26,60 m ²
2. POKÓJ 1	13,48 m ²
3. POKÓJ 2	13,37 m ²
4. POKÓJ 3	14,43 m ²
5. ŁAZIENKA	5,07 m ²
6. ŁAZIENKA	3,43 m ²
7. GARDEROBA	2,80 m ²
8. HOL	12,56 m ²
POWIERZCHNIA POD ŚCIANAMI NADAJĄCYMI SIĘ DO DEMONTAŻU	1,38 m ²

9. BALKON	5,39 m ²
10. BALKON	9,10 m ²

BIURO SPRZEDAŻY

ul. Poborzańska 39 lok. 1
03-368, Warszawa

+48 22 274 18 09

mieszkania@osiedletercet.pl
www.osiedletercet.pl

NAPOLLO