






MIESZKANIE NR B1/110

PIĘTRO 0
LICZBA POKOI 3

SCHEMAT INWESTYCJI

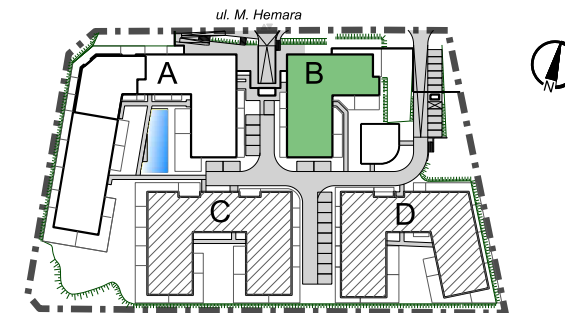

POŁOŻENIE LOKALU W BUDYNKU

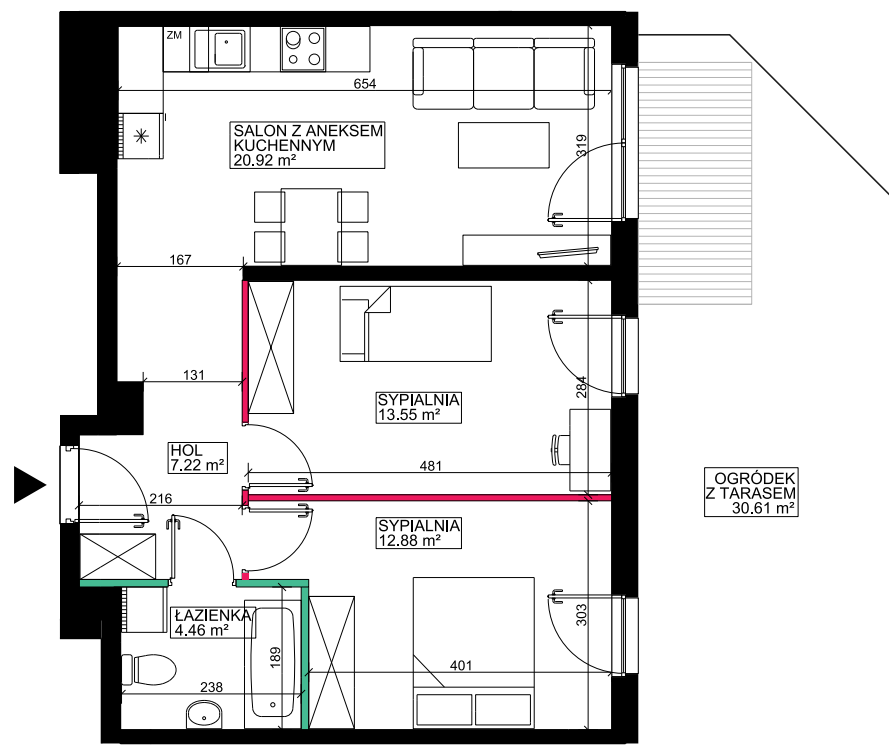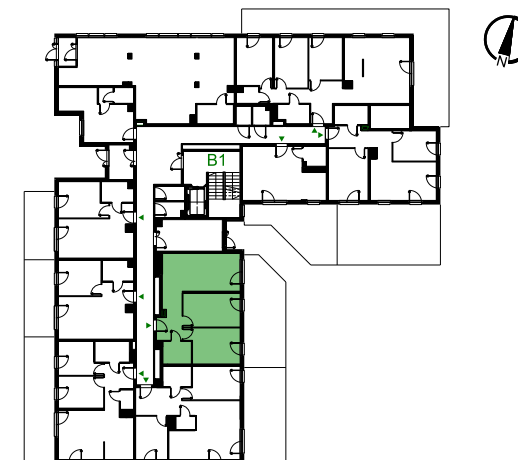

HOL	7.22 m ²
ŁAZIENKA	4.46 m ²
SYPIALNIA	12.88 m ²
SYPIALNIA	13.55 m ²
SALON Z ANEKSEM KUCHENNYM	20.92 m ²

POWIERZCHNIA UŻYTKOWA LOKALU 59.03 m²

OGRÓDEK z tarasem 30.61 m²



PROFIT
DEVELOPMENT

LEGENDA:

- ścianki działowe - możliwość likwidacji w ramach zmian lokatorskich
- ścianki działowe - możliwość przesunięcia w ramach zmian lokatorskich
- ściany konstrukcyjne i obudowy pionów niepodlegające zmianom lokatorskim

0m 1m 2m 3m 4m
SKALA 1:100

KARTA KATALOGOWA LOKALU/ opracowana na podstawie projektu budowlanego

- wymiary dotyczą stanu surowego mieszkania - podane bez tynków
- powierzchnia liczona wg normy PN-ISO 9863:1997, zgodnie z normą pow. użytkowa lokalu jest obliczana w m² z dokładnością do dwóch miejsc po przecinku, dla wymiarów lokalu w stanie wykończonym na poziomie podłogi.
- Do powierzchni użytkowej lokalu wlicza się pow. elementów nadających się do demontażu (rury, kanały, ścianki działowe).
- ze względu na trwające prace projektowe powierzchnie mogą ulec zmianie
- wyjście na taras/loggię - możliwa różnica poziomów, schodki w ramach indywidualnej aranżacji lokatorskiej
- niniejszy projekt nie stanowi oferty w rozumieniu przepisów kodeksu cywilnego