

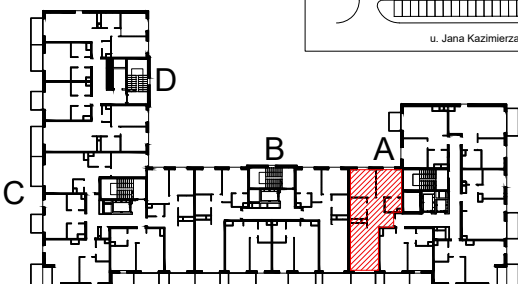
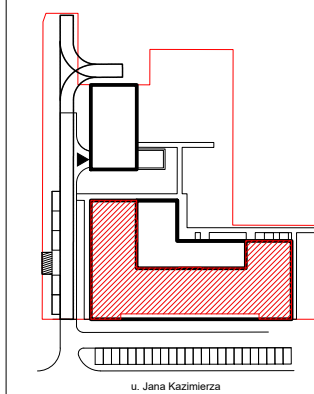


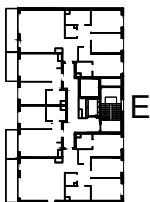

**FORUM WOLA**

ETAP II

**Warszawa - Wola, ul. Jana Kazimierza**

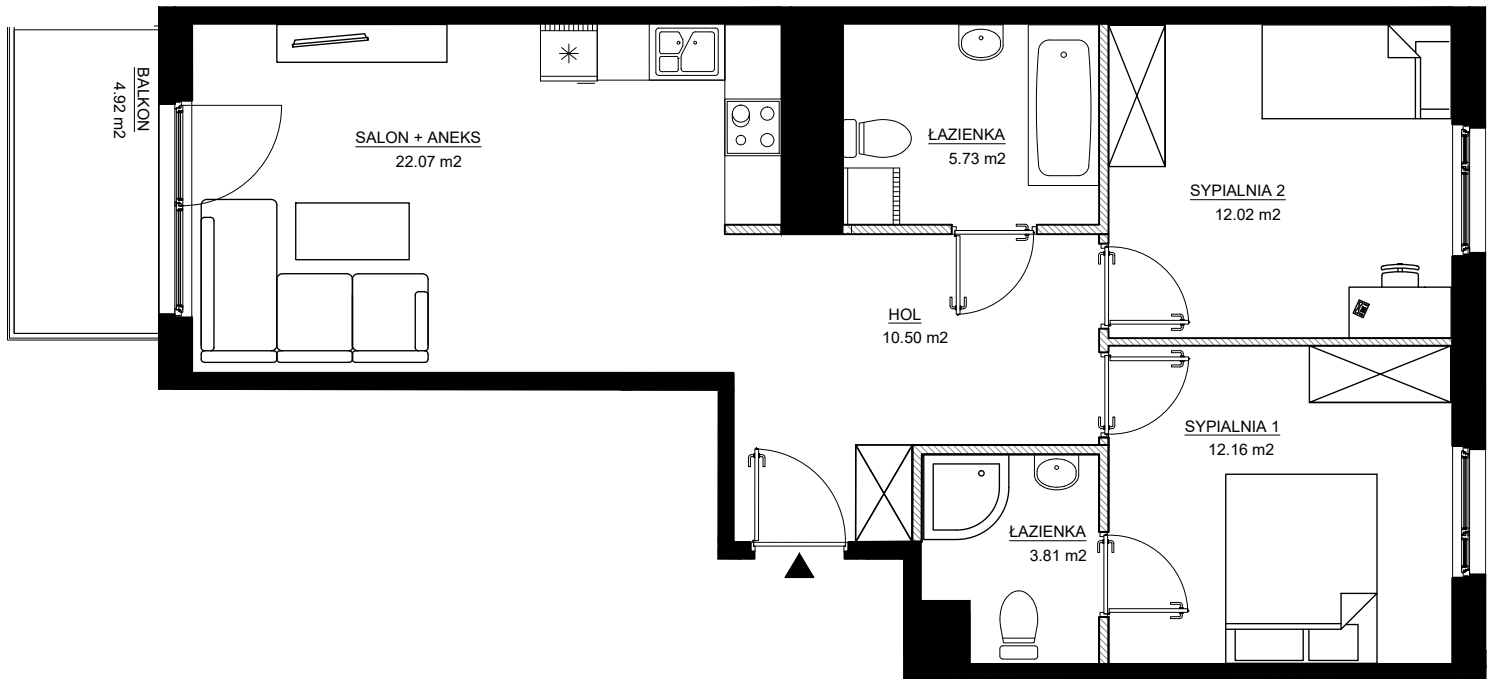

**ROBYG**  
*the Art of Building*

ROBYG Wola INVESTMENT 2 Sp. z o. o.  
02-972 Warszawa, Aleja Rzeczypospolitej 1

**FBT**  
pracownia  
architektury  
i urbanistyki

**FBT** pracownia  
architektury  
i urbanistyki  
02-992 Warszawa, ul. PRZYCZÓŁKOWA 334  
tel.: 22 / 885 44 11, faks: 22 / 885 44 11

WERSJA:

3.A

DATA:

01.09.2017

NR MIESZKANIA:

FW/III/A/4/6

IŁOŚĆ POKOI:

POW. MIESZKANIA:

WG PN-ISO 9836;1997

67,87 m<sup>2</sup>

PIĘTRO:

POW. BALKONU:


4,92 m<sup>2</sup>

KLATKA:

POW. OGRODU:

-

LEGENDA:

  ŚCIANKI DZIAŁOWE NADAJĄCE SIĘ DO DEMONTAŻU

UWAGA:

- POWIERZCHNIE LICZONE WG NORMY PN-ISO 9836;1997

- ZGODNIE Z NORMĄ PN-ISO 9836;1997 DO POWIERZCHNI LOKALU WLICZONO ŚCIANKI DZIAŁOWE NADAJĄCE SIĘ DO DEMONTAŻU

- ZE WZGLĘDU NA TRWAJĄCE PRACE PROJEKTOWE POWIERZCHNIE MOGĄ ULEC ZMIANIE

- WYPOSAŻENIE TYLKO W CELACH PREZENTACJI, NIE STANOWI ZOBOWIĄZANIA UMOWNEGO

- NINIEJSZY PROJEKT NIE STANOWI OFERTY W ROZUMIENIU PRZEPISÓW KODEKSU

CYWILNEGO

- WYJŚCIE NA TARAS/LOGGIĘ - MOŻLIWA RÓŻNICA POZIOMÓW

Schemat ma charakter jedynie poglądowy. W przypadku ewentualnych rozbieżności pomiędzy schematem a projektem wykonawczym, wiążący jest projekt wykonawczy.