


POWIERZCHNIA

01 PRZEDPOKÓJ	3,75m ²
02 SALON Z ANEKSEM KUCHENNYM	20,88m ²
03 ŁAZIENKA	5,02m ²
04 SYPIALNIA	8,44m ²
05 POKÓJ	6,81m ²
06 POKÓJ	9,97m ²
07 POKÓJ	8,21m ²
08 WC	2,32m ²
09 KOMUNIKACJA	7,83m ²


SUMA POWIERZCHNI

73,23m²

B1 BALKON	3,70m ²
B2 BALKON	3,70m ²
B3 BALKON	3,70m ²

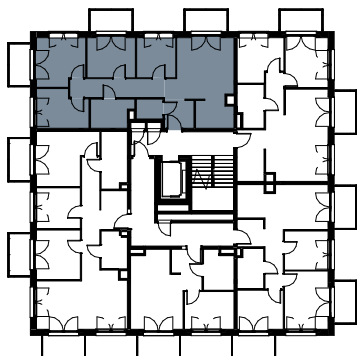

SCHEMAT KONDYGNACJI

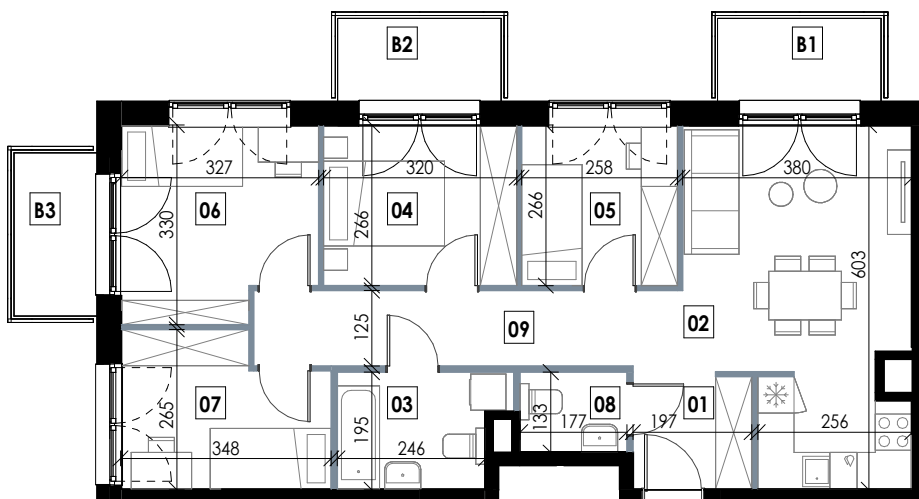

0m 1m 2m 3m 4m 5m

Biuro Sprzedaży

RZUT MIESZKANIA | SKALA 1:125

ul. Siemieńskiego 20/LU68,
35-234 Rzeszów
+48 17 281 71 90
www.osiedlestrefakomfortu.pl

MWM
www.mwmarchitekci.pl

Karta mieszkania przedstawia układ funkcjonalno-przestrzenny wynikający z projektu budowlanego. Zarówno wymiary pomieszczenia, ich ostateczna powierzchnia, lokalizacja urządzeń i instalacji wewnętrznych mogą ulec zmianom, będącym wynikiem modyfikacji technicznych powstałych w trakcie realizacji prac budowlanych. Pomiar powierzchni mieszkania został opracowany przy uwzględnieniu Normy PN-ISO 9836.