



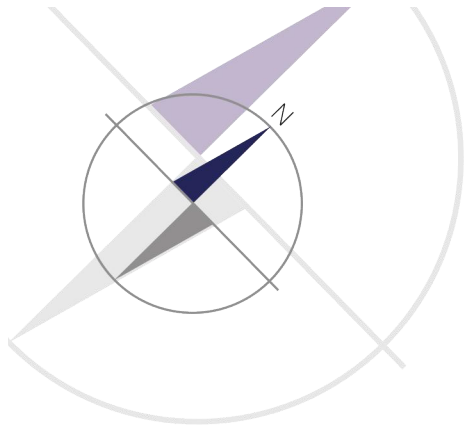


BUDYNEK MIESZKALNY
WIELORODZINNY Z USŁUGAMI
ul. Okrzei 8,
Warszawa, Praga Północ

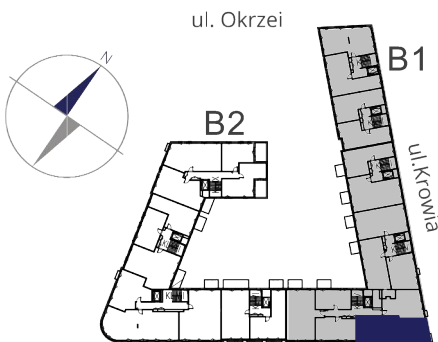

MIESZKANIE NR 62

KLATKA	5
PIĘTRO	2
LICZBA POKOI	3

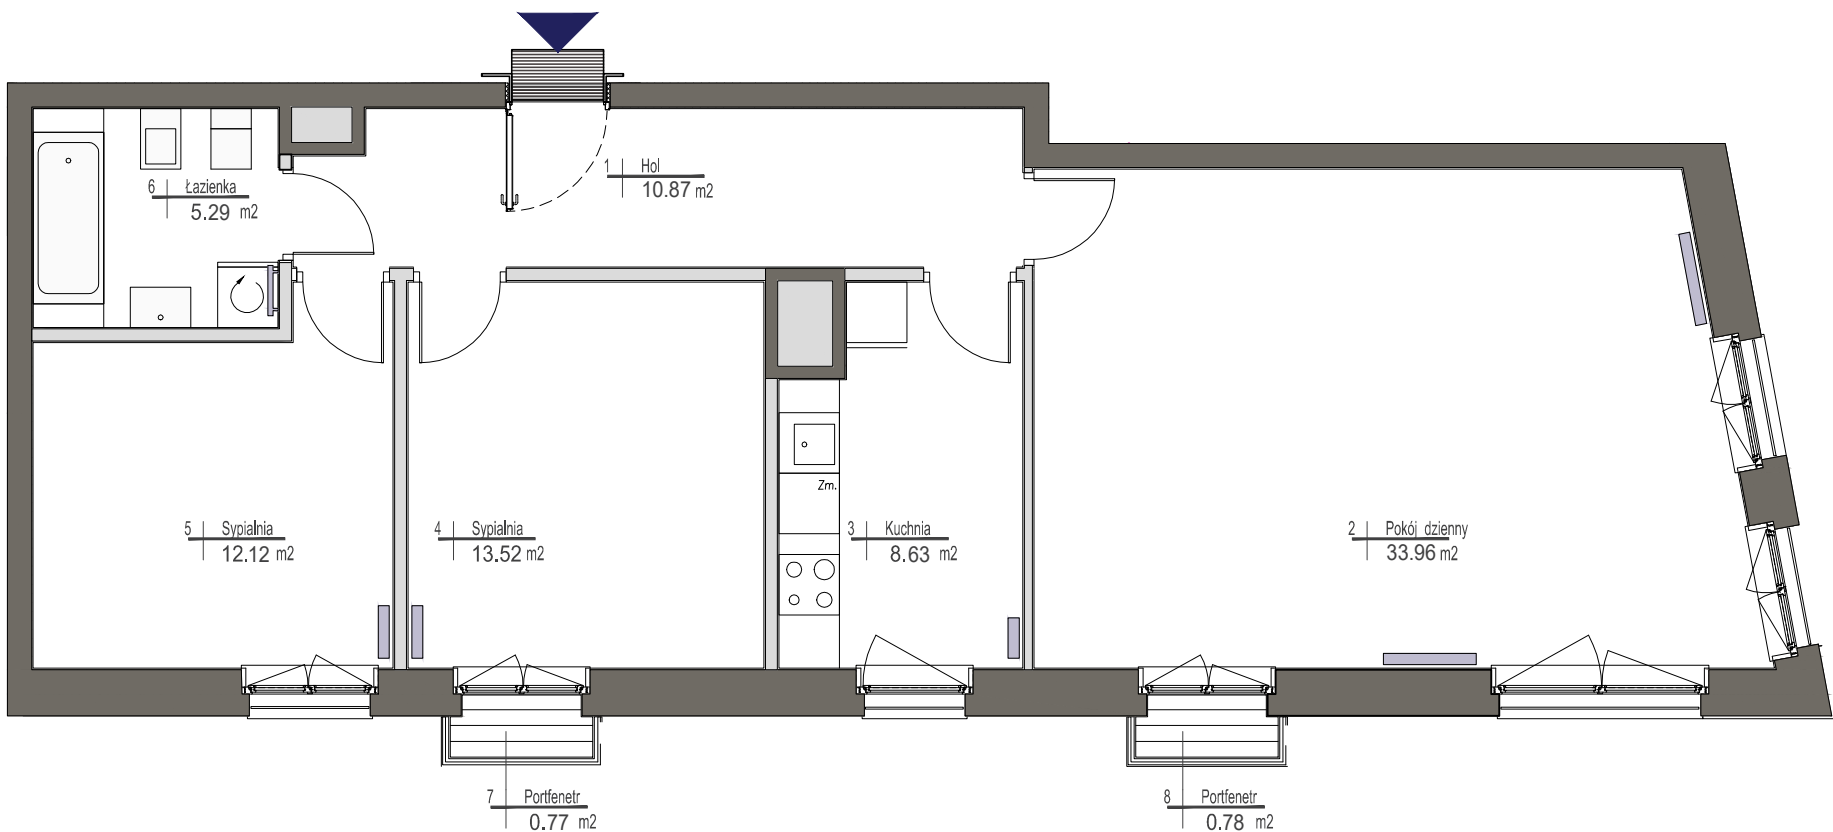

1. HOL	10,87 m ²
2. POKÓJ DZIENNY	33,96 m ²
3. KUCHNIA	8,63 m ²
4. SYPIALNIA	13,52 m ²
5. SYPIALNIA	12,12 m ²
6. ŁAZIENKA	5,29 m ²

POWIERZCHNIA MIESZKANIA: 84,39 m²

7. PORTFENETR	0,77 m ²
8. PORTFENETR	0,78 m ²



UWAGI

Wszystkie powierzchnie podano na podstawie projektu wykonawczego w oparciu o par. 11 ust. 2 lit. b) Rozporządzenia Ministra Transportu Budownictwa i Gospodarki Morskiej z dnia 25 kwietnia 2012 r. w sprawie szczegółowego zakresu i formy projektu budowlanego. Rozmieszczenie wyposażenia nie stanowi zobowiązania umownego i służy do przykładowej prezentacji graficznej.

- ściany działowe
- ściany konstrukcyjne i kominy

ul.Domeyki 5
04-146 Warszawa
www.apa.com.pl

APA WOJCIECHOWSKI
ARCHITEKCI