





ART-BUD

ul. Rynek 7, 62-300 Września, POLSKA, Tel.: (61) 640 16 15, Fax: (61) 640 16 15

KARTA KATALOGOWA

BUDYNEK B, MIESZKANIE M3 5.02, KONDYGNACJA 5


LOKALIZACJA MIESZKANIA

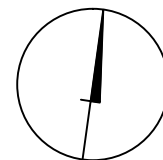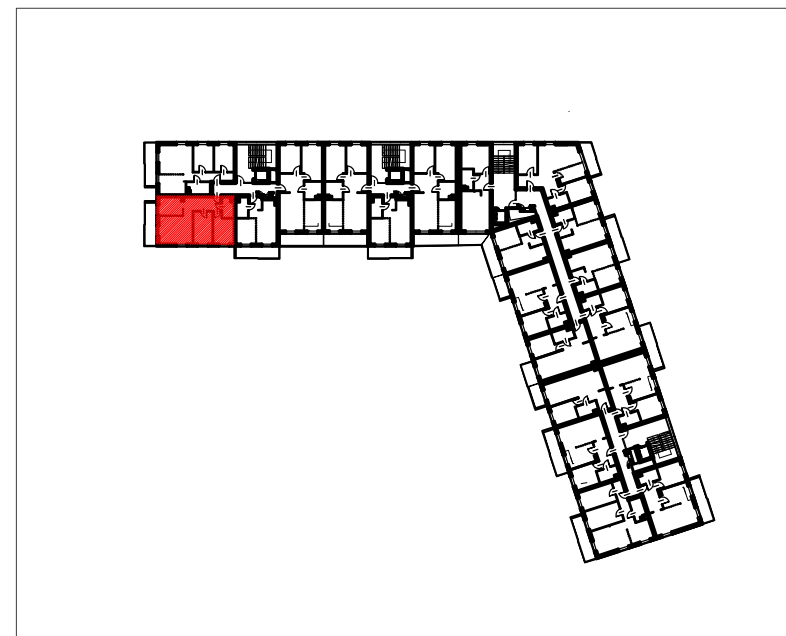

orientacyjna powierzchnia

NR	POMIESZCZENIE	POWIERZCHNIA [m2]
1	SALON	17.34
2	KUCHNIA	7.64
3	ŁAZIENKA	4.07
4	KORYTARZ	9.26
5	SYPIALNIA	10.39
6	SYPIALNIA	10.85
	RAZEM	59.55
7	TARAS	8.41

RZUT MIESZKANIA

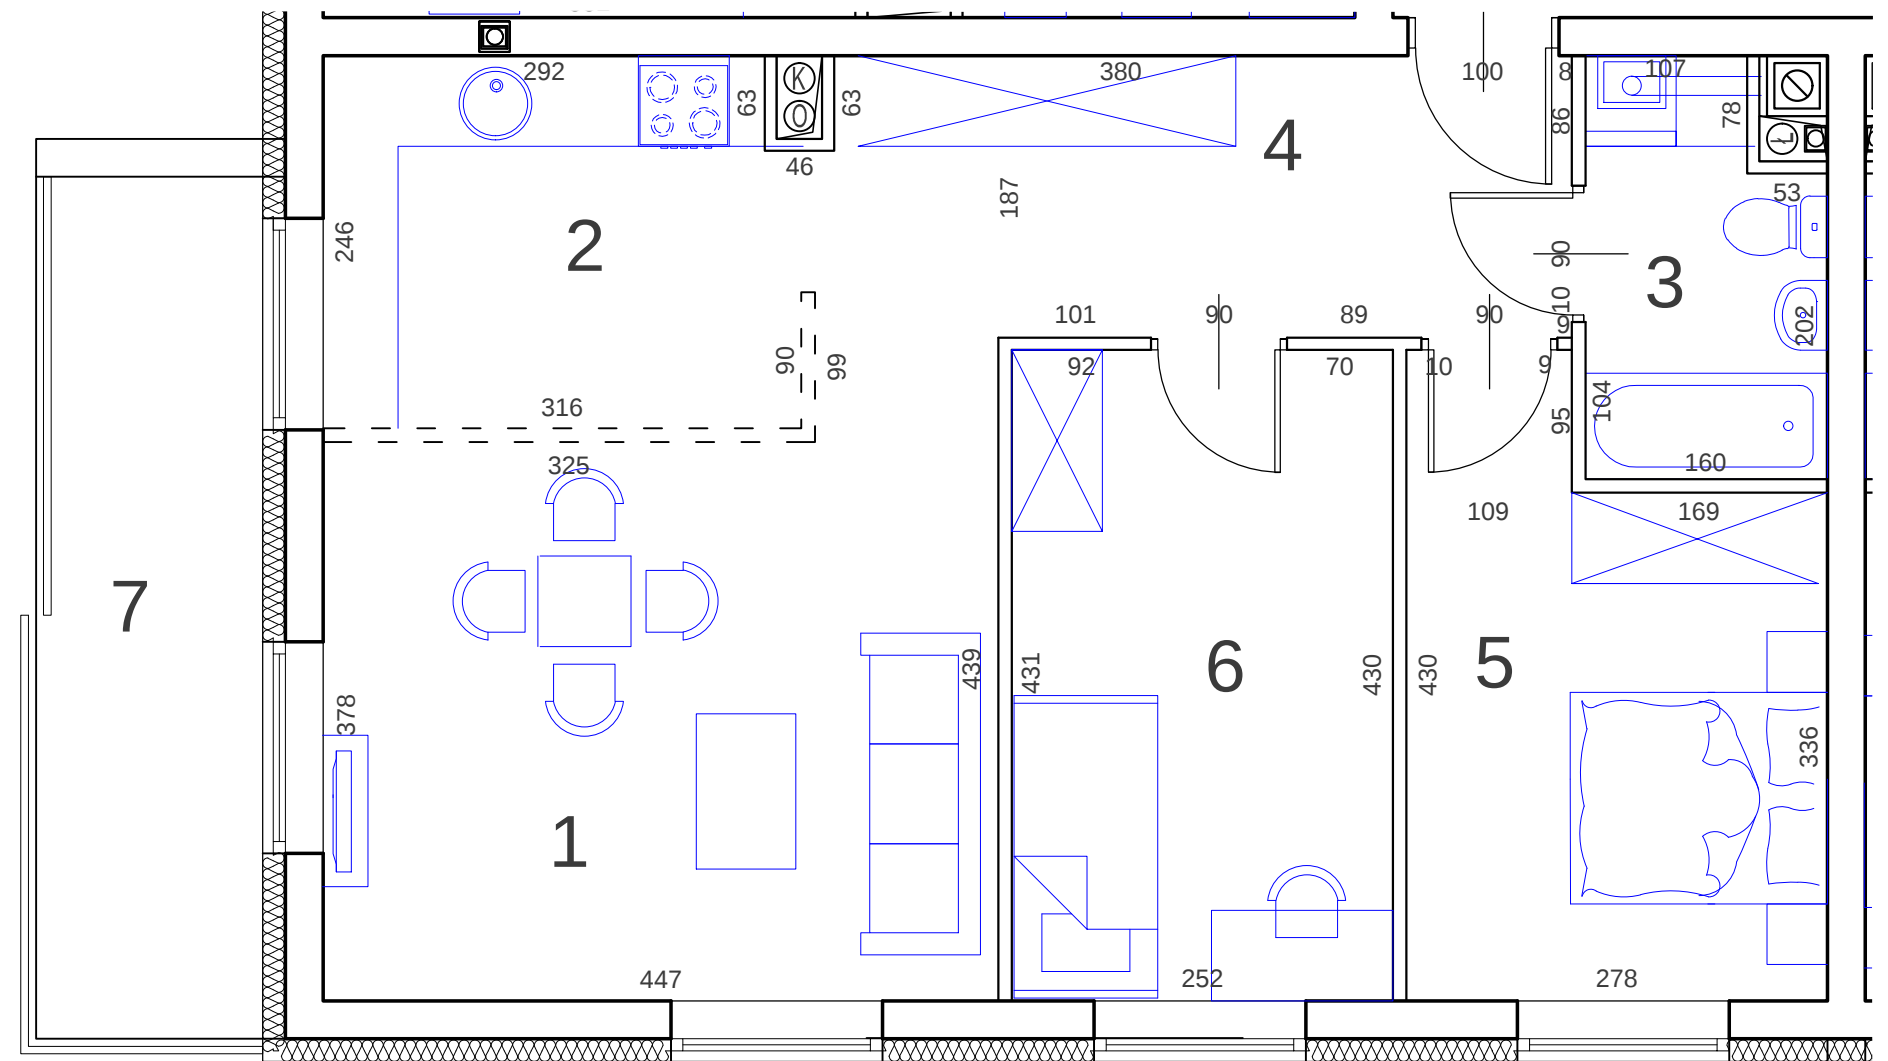

NAZWA INWESTYCJI:

ART - WRZEŚNIA

LOKALIZACJA:

Września
ul. Słowackiego

SKALA:

1:50

DATA:

23-06-2014

NR REV:

000

PODPIS: