



A/M33

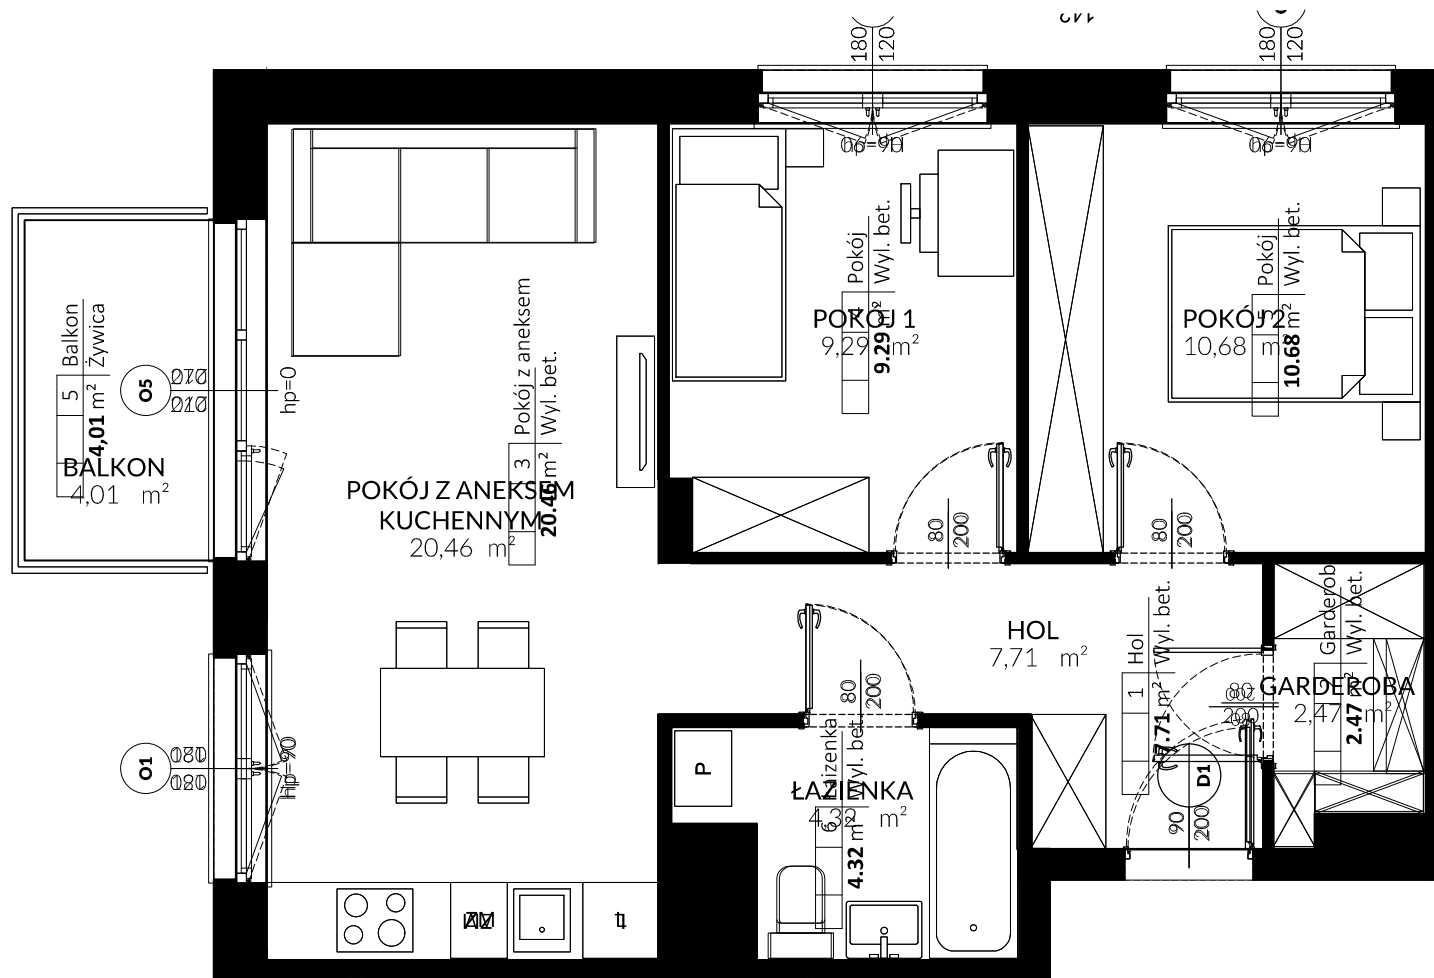

TRITON
KAMPINOS

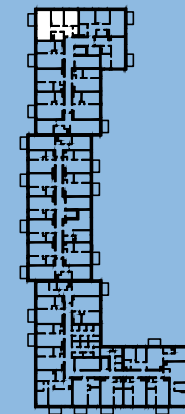

BUDYNEK
PIĘTRO
LOKAL NR

A
3
M33

HOL 7,71 m²
POKÓJ Z ANEKSEM 20,46 m²
POKÓJ 1 9,29 m²
POKÓJ 2 10,68 m²
GARDEROBA 2,47 m²
ŁAZIENKA 4,32 m²

POWIERZCHNIA 54,93 m²

+ BALKON 4,01 m²

* ARANŻACJA WNĘTRZ I OTOCZENIA BUDYNKU MA WYŁĄCZNIE CHARAKTER POGLĄDOWY;
WYPOSAŻENIE WNĘTRZ I OTOCZENIA BUDYNKU NIE STANOWI PRZEDMIOTU UMOWY.

TRITON
DEVELOPMENT