



DIASFERA

Łódzka

A2.M.20



Piętro
2



Klatka
A2



Liczba pokoi
3



Balkon
Tak

01.	Hol	9,74 m ²
02.	Łazienka	3,62 m ²
03.	Salon z aneksem kuchennym	21,02 m ²
04.	Pokój	10,23 m ²
05.	Sypialnia	10,73 m ²

55,34 m²


Balkon	3,36 m ² 2,09 m ²
--------	--



**DUDA
DEVELOPMENT**
EST. 1997

Biuro Sprzedaży | ŁÓDŹ
ul. Kilińskiego 138
(naprzeciwko Hotelu Ambasador)
+48 605 505 995
diasfera@dudadevelopment.pl

Siedziba | POZNAŃ
ul. Grunwaldzka 52, Poznań
tel: +48 61 646 84 44
tel: +48 605 258 888
biuro@dudadevelopment.pl

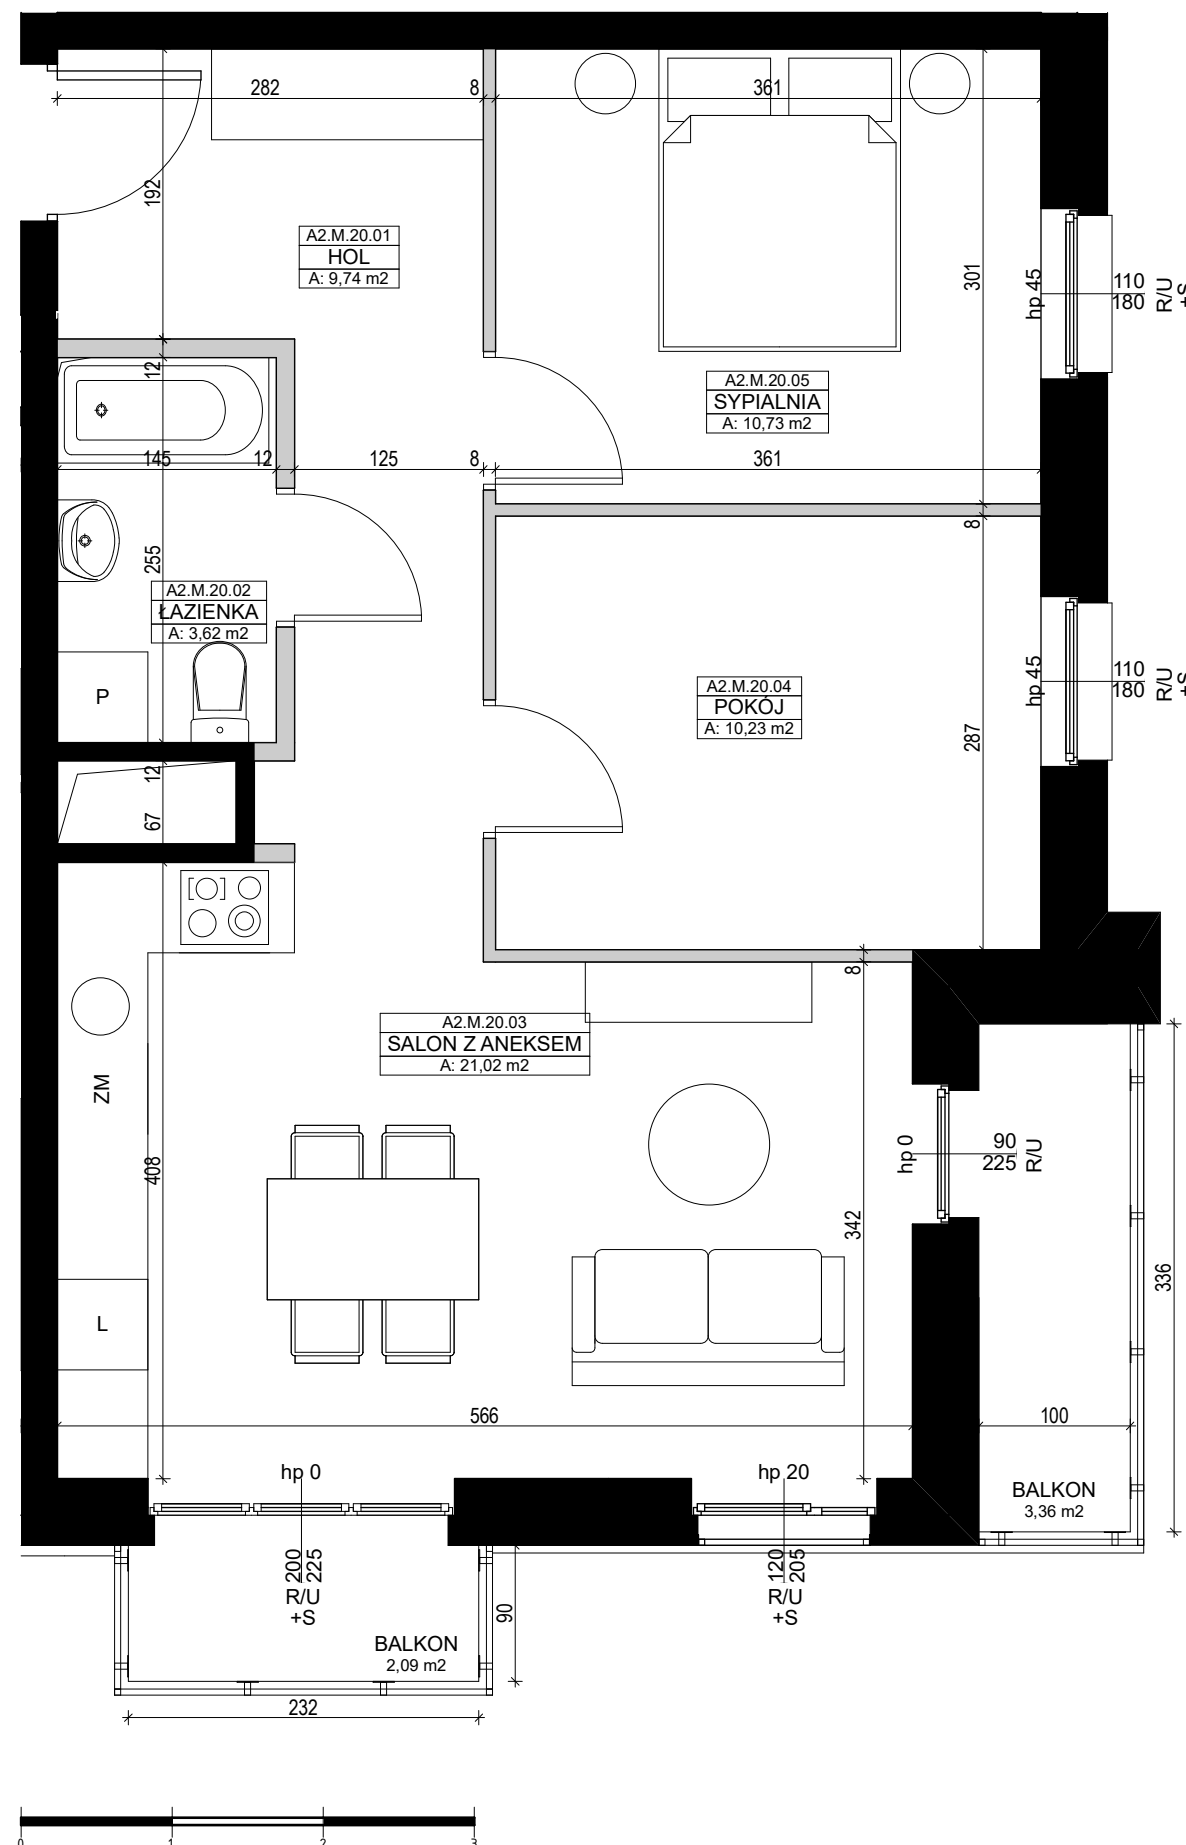


A2.M.20 PIĘTRO 2

UL. TARGOWA/KILIŃSKIEGO DZIAŁKA NUMER 18/3

Umebrowanie pomieszczeń ma charakter poglądowy ilustrujący gabaryty przestrzeni i nie stanowi oferty handlowej.

Podana na karcie powierzchnia pomieszczeń jest powierzchnią projektowaną i może nieznacznie odbiegać od powierzchni w zrealizowanym obiekcie.


Obmiar powierzchni użytkowej lokalu mieszkalnego przeprowadzono zgodnie z normą PN-ISO 9836: 1997

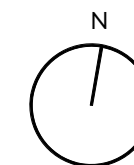

LEGENDA

U- Okno uchylne
R- Okno rozwierne
S- Okno stałe

Ściany z możliwością rozbiórki
Ściany bez możliwości rozbiórki

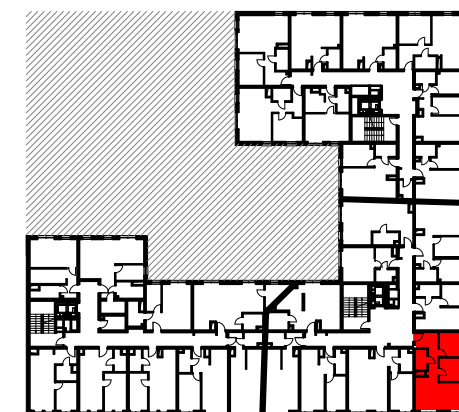

WWW.DIASFERA.PL