



BUDYNEK 12



NUMER LOKALU 105

PIĘTRO 6

KLATKA 3

|                   |                     |
|-------------------|---------------------|
| ① hol             | 5.48m <sup>2</sup>  |
| ② pokój z aneksem | 19.62m <sup>2</sup> |
| ③ sypialnia       | 11.27m <sup>2</sup> |
| ④ łazienka        | 5.11m <sup>2</sup>  |

POW. UŻYTKOWA 41.48m<sup>2</sup>  
⑤ balkon 3.74m<sup>2</sup>

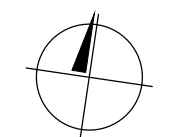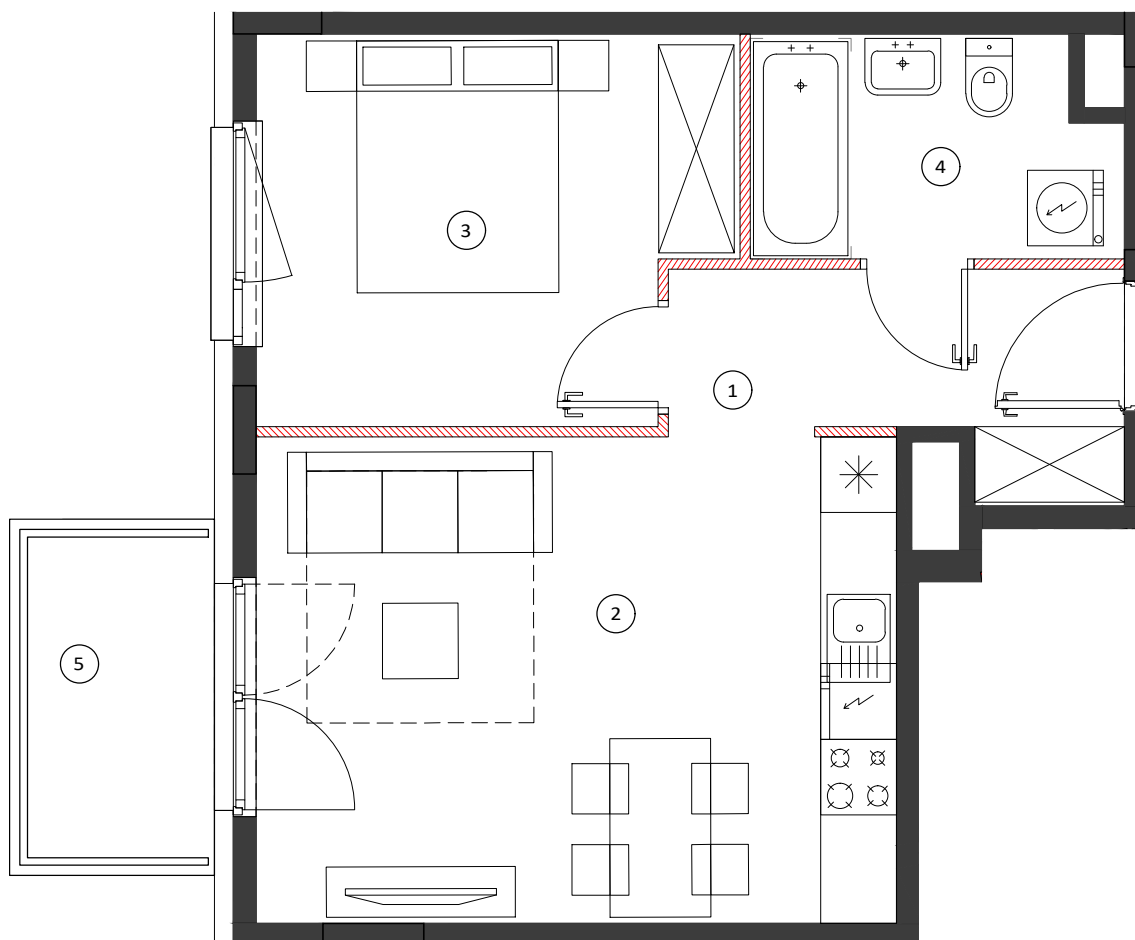


0 50 100cm  
SKALA 1:60


LOKALIZACJA BUDYNKU



LOKALIZACJA PIĘTRA

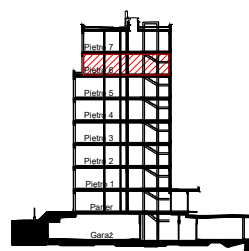

LOKALIZACJA MIESZKANIA

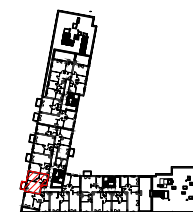

OBMIAR POWIERZCHNI UŻYTKOWEJ LOKALU MIESZKALNEGO WYKONANO ZGODNIE Z NORMĄ PN-ISO 9836. Z WLICZONĄ POWIERZCHNIĄ POD ŚCIANAMI DZIAŁOWYMI

Przedstawiona na załączniku aranżacja jest przykładowa a załącznik ma charakter jedynie poglądowy i może ulec zmianie. Zmianie nie ulegnie funkcjonalność lokalu oraz jego istotne cechy.

aktualizacja: 19 - marca - 2018